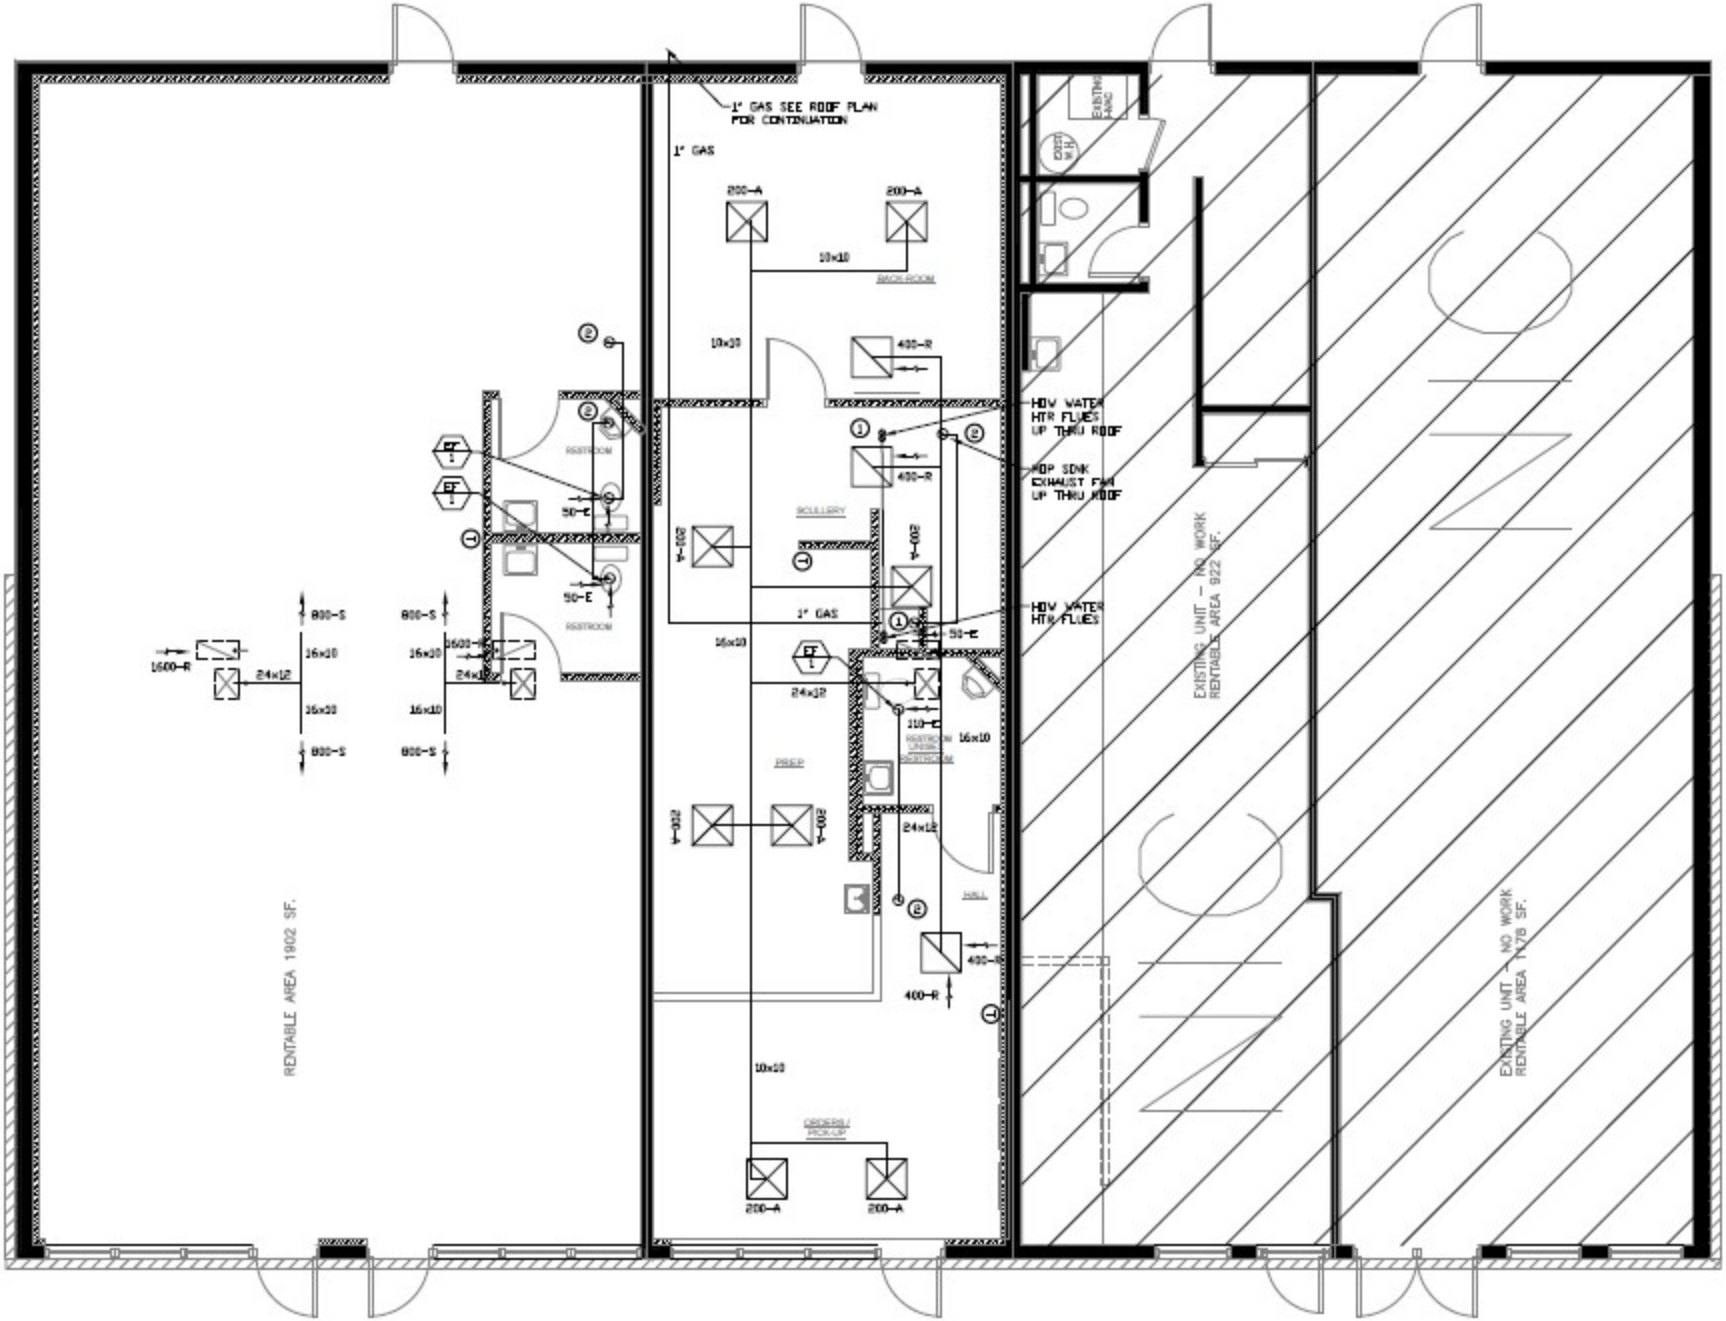
1" GAS SEE ROOF PLAN FOR CONTINUATION
1" GAS
200-A
200-A
10x10
SMOKEROOM
10x10
400-R
HOV WATER HTR FLUES UP THRU ROOF
400-R
POP SINK EXHAUST FAN UP THRU ROOF
SCULLERY
200-A
200-A
1" GAS
HOV WATER HTR FLUES
50-E
16x10
24x12
110-E
RESTROOM
UNISEX RESTROOM
16x10
PREP
200-A
200-A
24x12
HALL
400-R
400-R
10x10
ORDERING/ PICK-UP
200-A
200-A
RESTROOM
RESTROOM
50-E
50-E
EF
EF
800-S
800-S
1600-R
16x10
24x12
16x10
16x10
800-S
800-S
1600-R
16x10
24x12
16x10
RENTABLE AREA 1902 SF.
EXISTING UNIT - NO WORK
RENTABLE AREA 922 SF.
EXISTING UNIT - NO WORK
RENTABLE AREA 1478 SF.