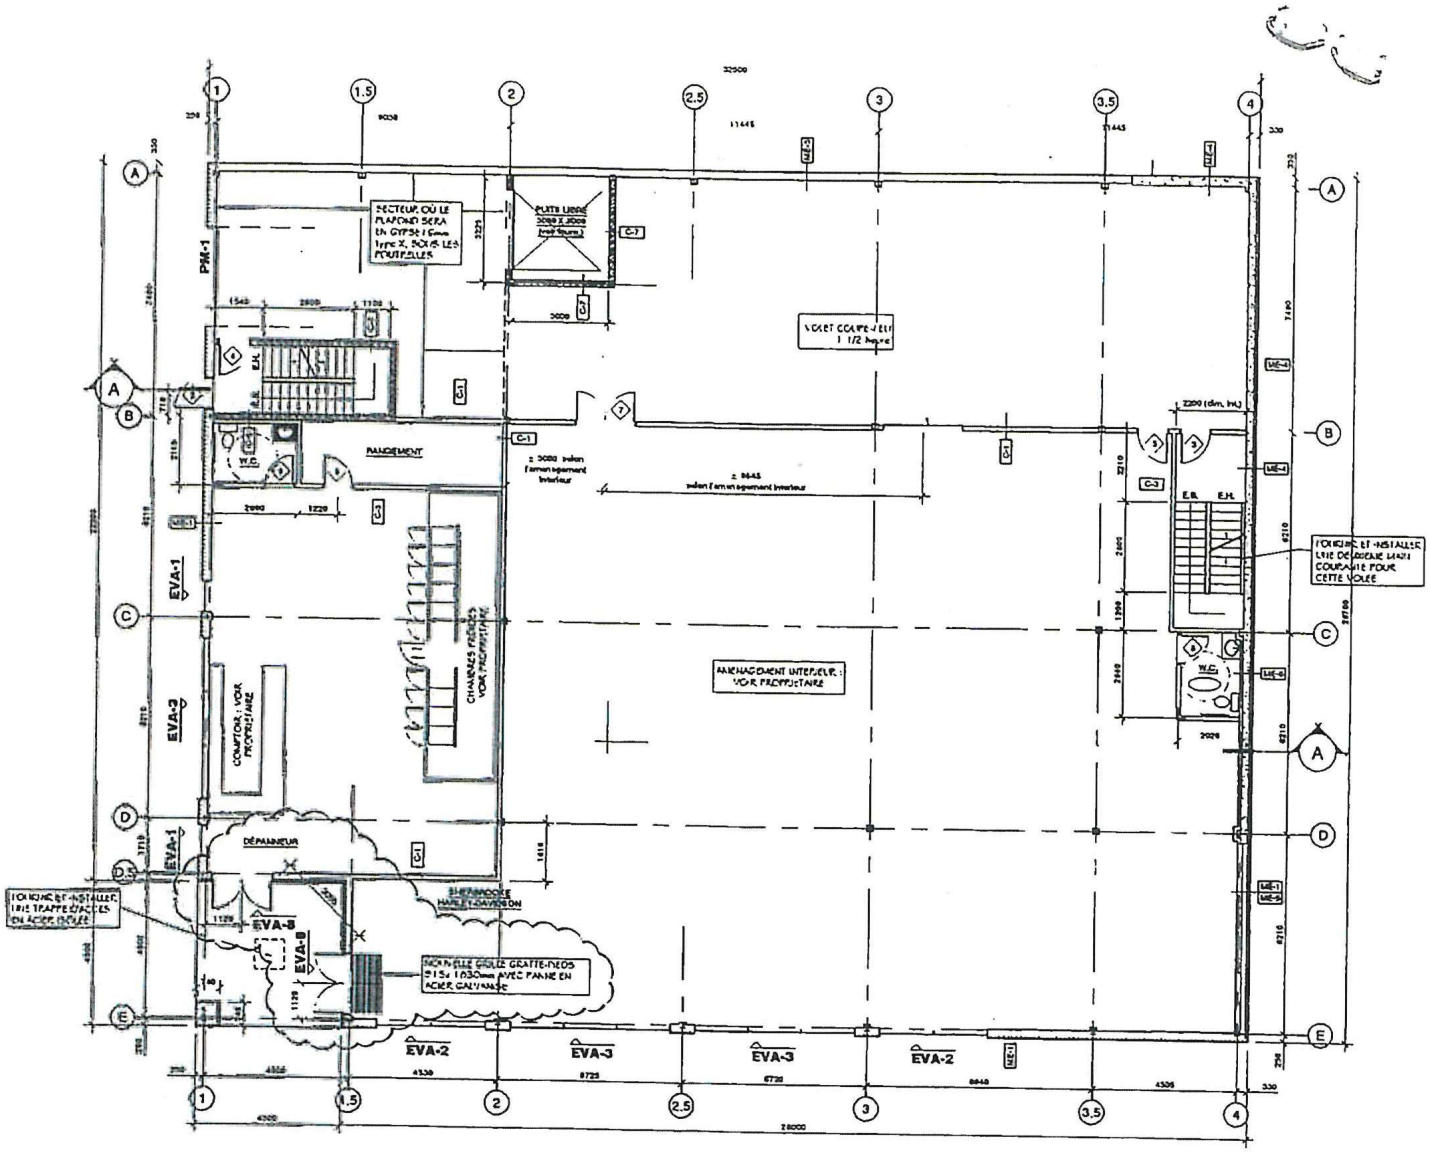

PLAN DU REZ-DE-CHAUSSÉE

ÉCHELLE 1 : 100