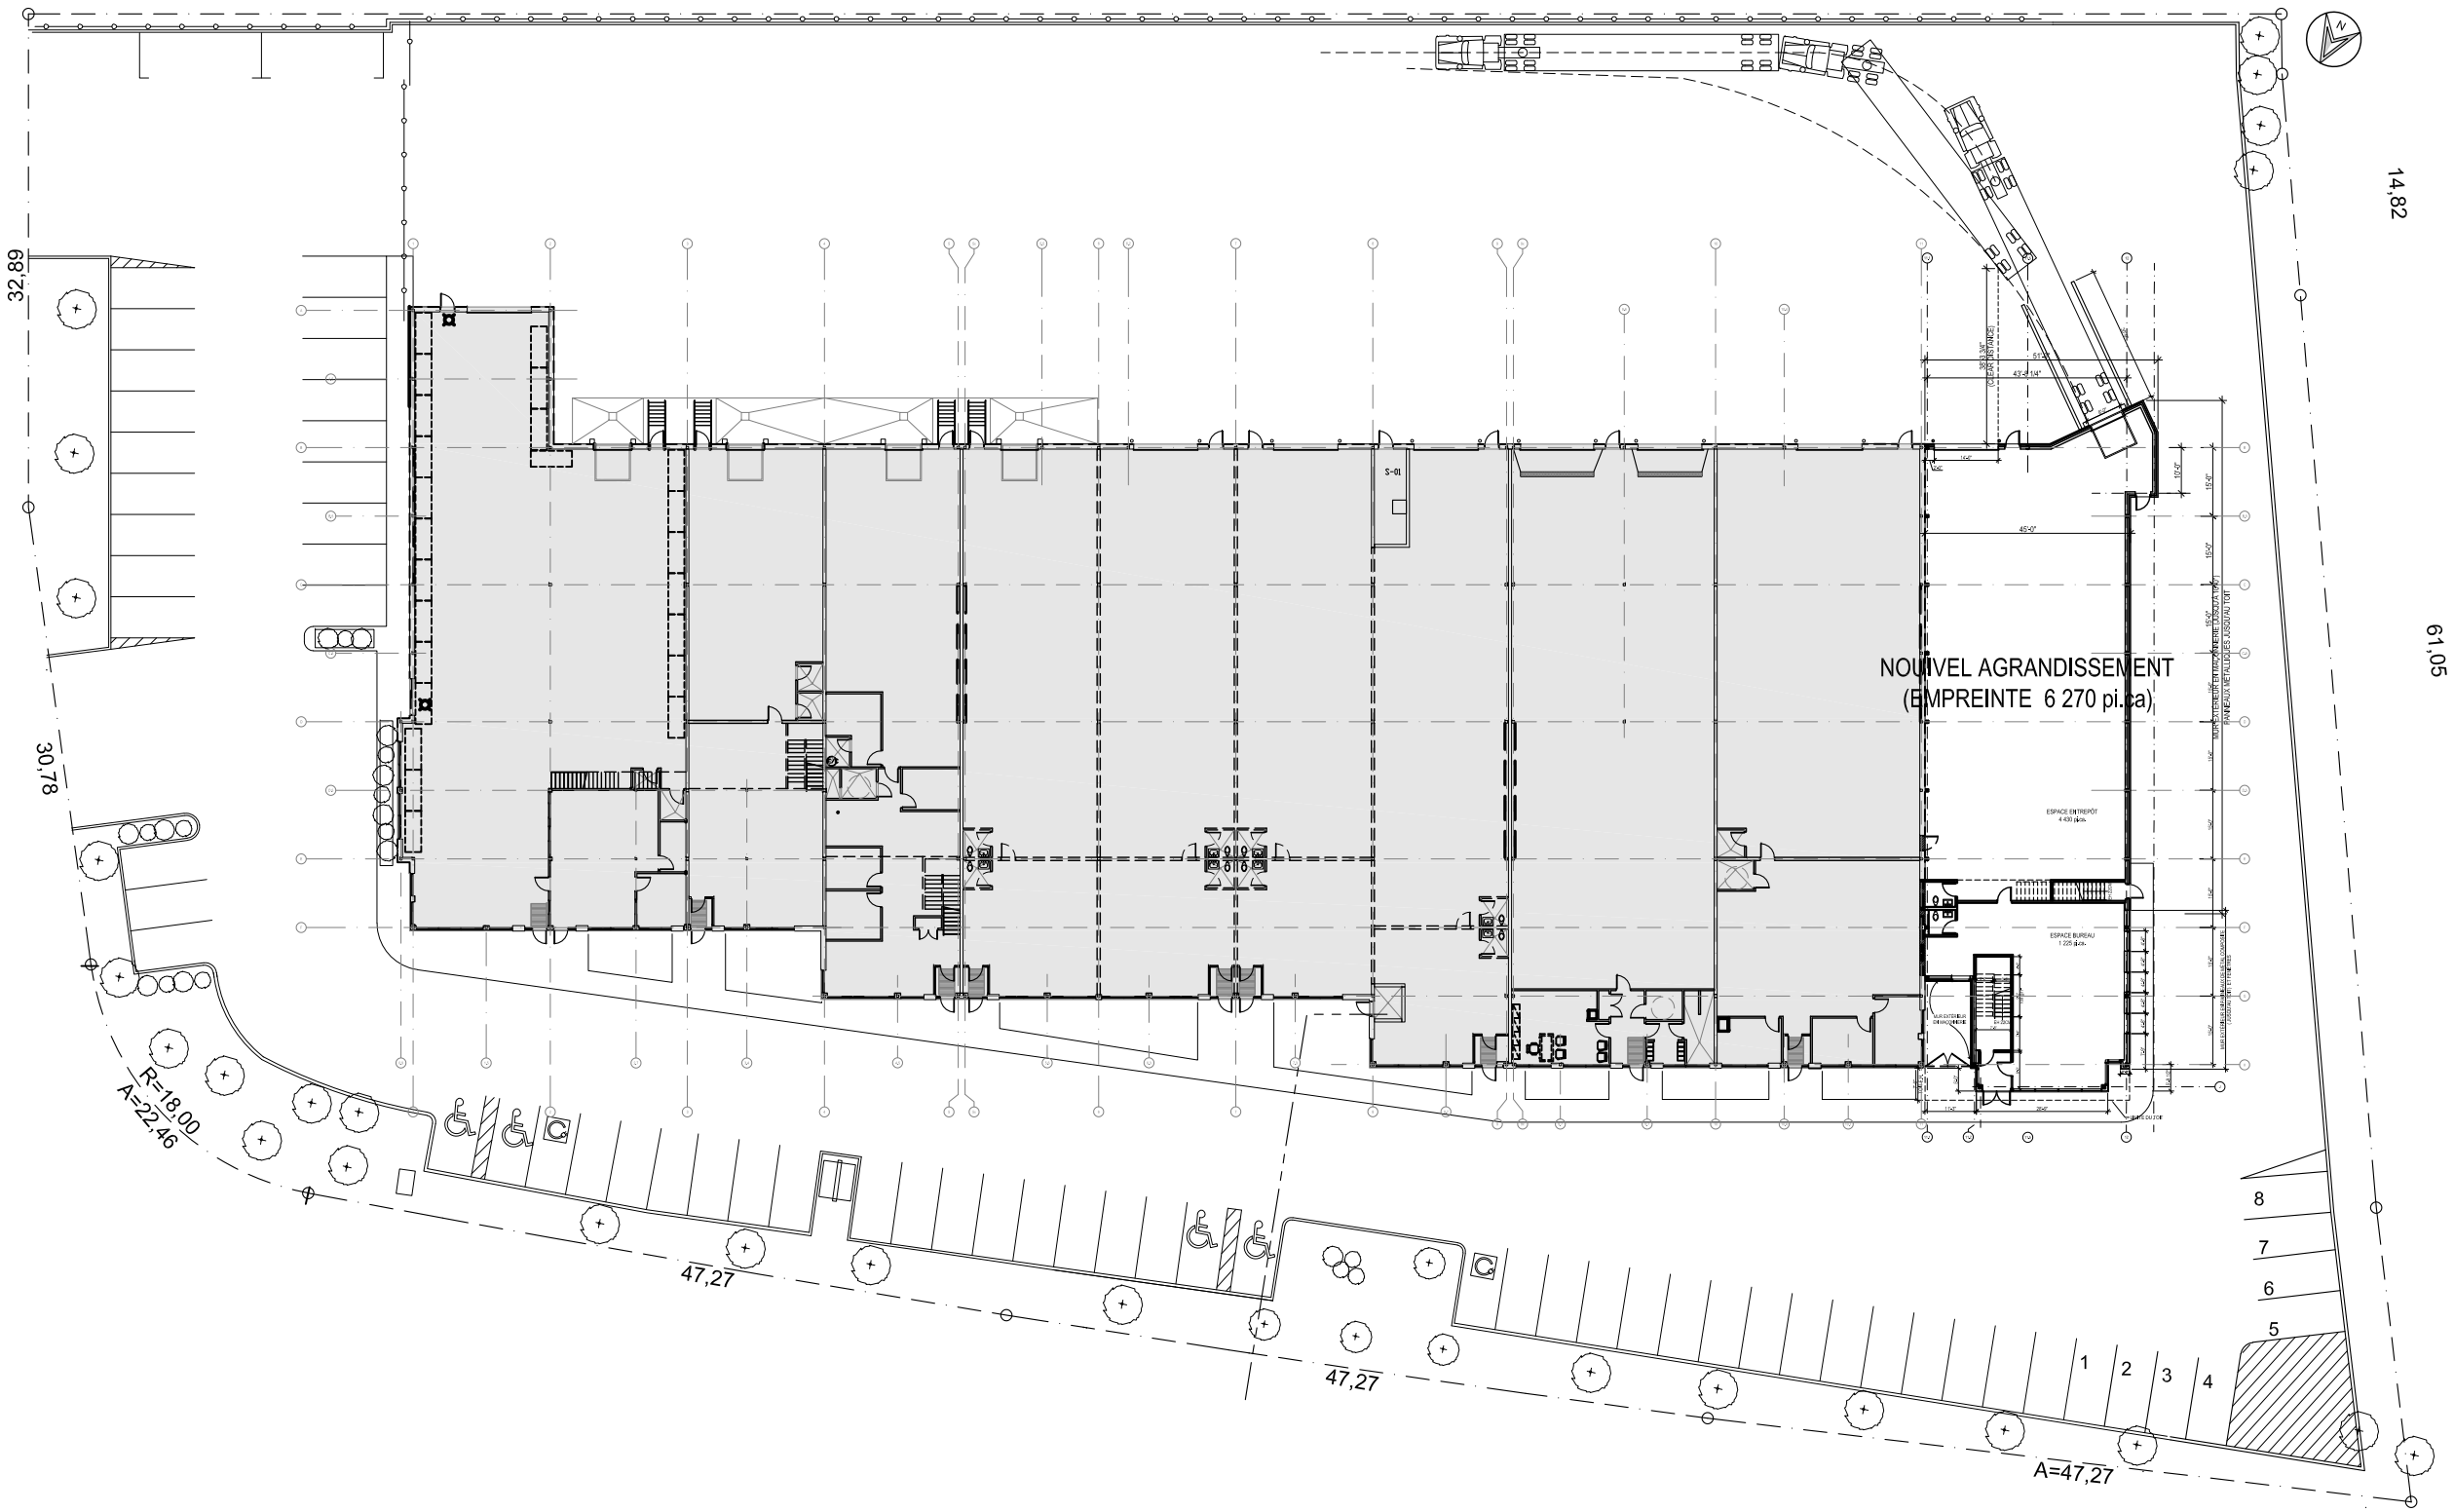

IMMEUBLES DCX PROPERTIES

AGRANDISSEMENT D'UN BÂTIMENT EXISTANT

BOUL. CITÉ-DES-JEUNES, VAUDREUIL-DORION, QC

P.07

Client: IMMEUBLES DCX PROPERTIES
Adresse: 330 rue Joseph-Carrier,Vaudreuil-Dorion, QC
Date: 8 DÉCEMBRE, 2023

PLAN D'IMPLANTATION - OPTION 3
éch.1" = 40'-0"
RICCARDO GAIOTTI ARCHITECTE