

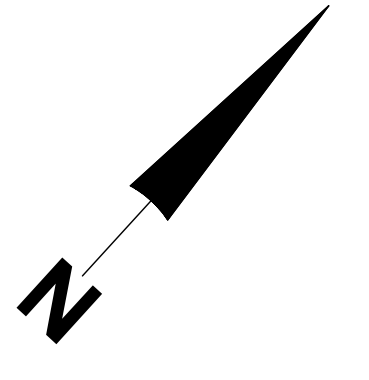


DÉTAIL - MEZZANINE

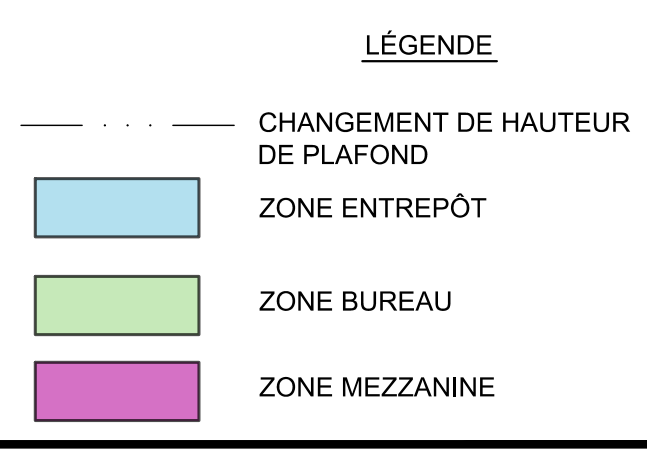

AUTOROUTE TRANSCANADIENNE
(VOIE DE SERVICE)

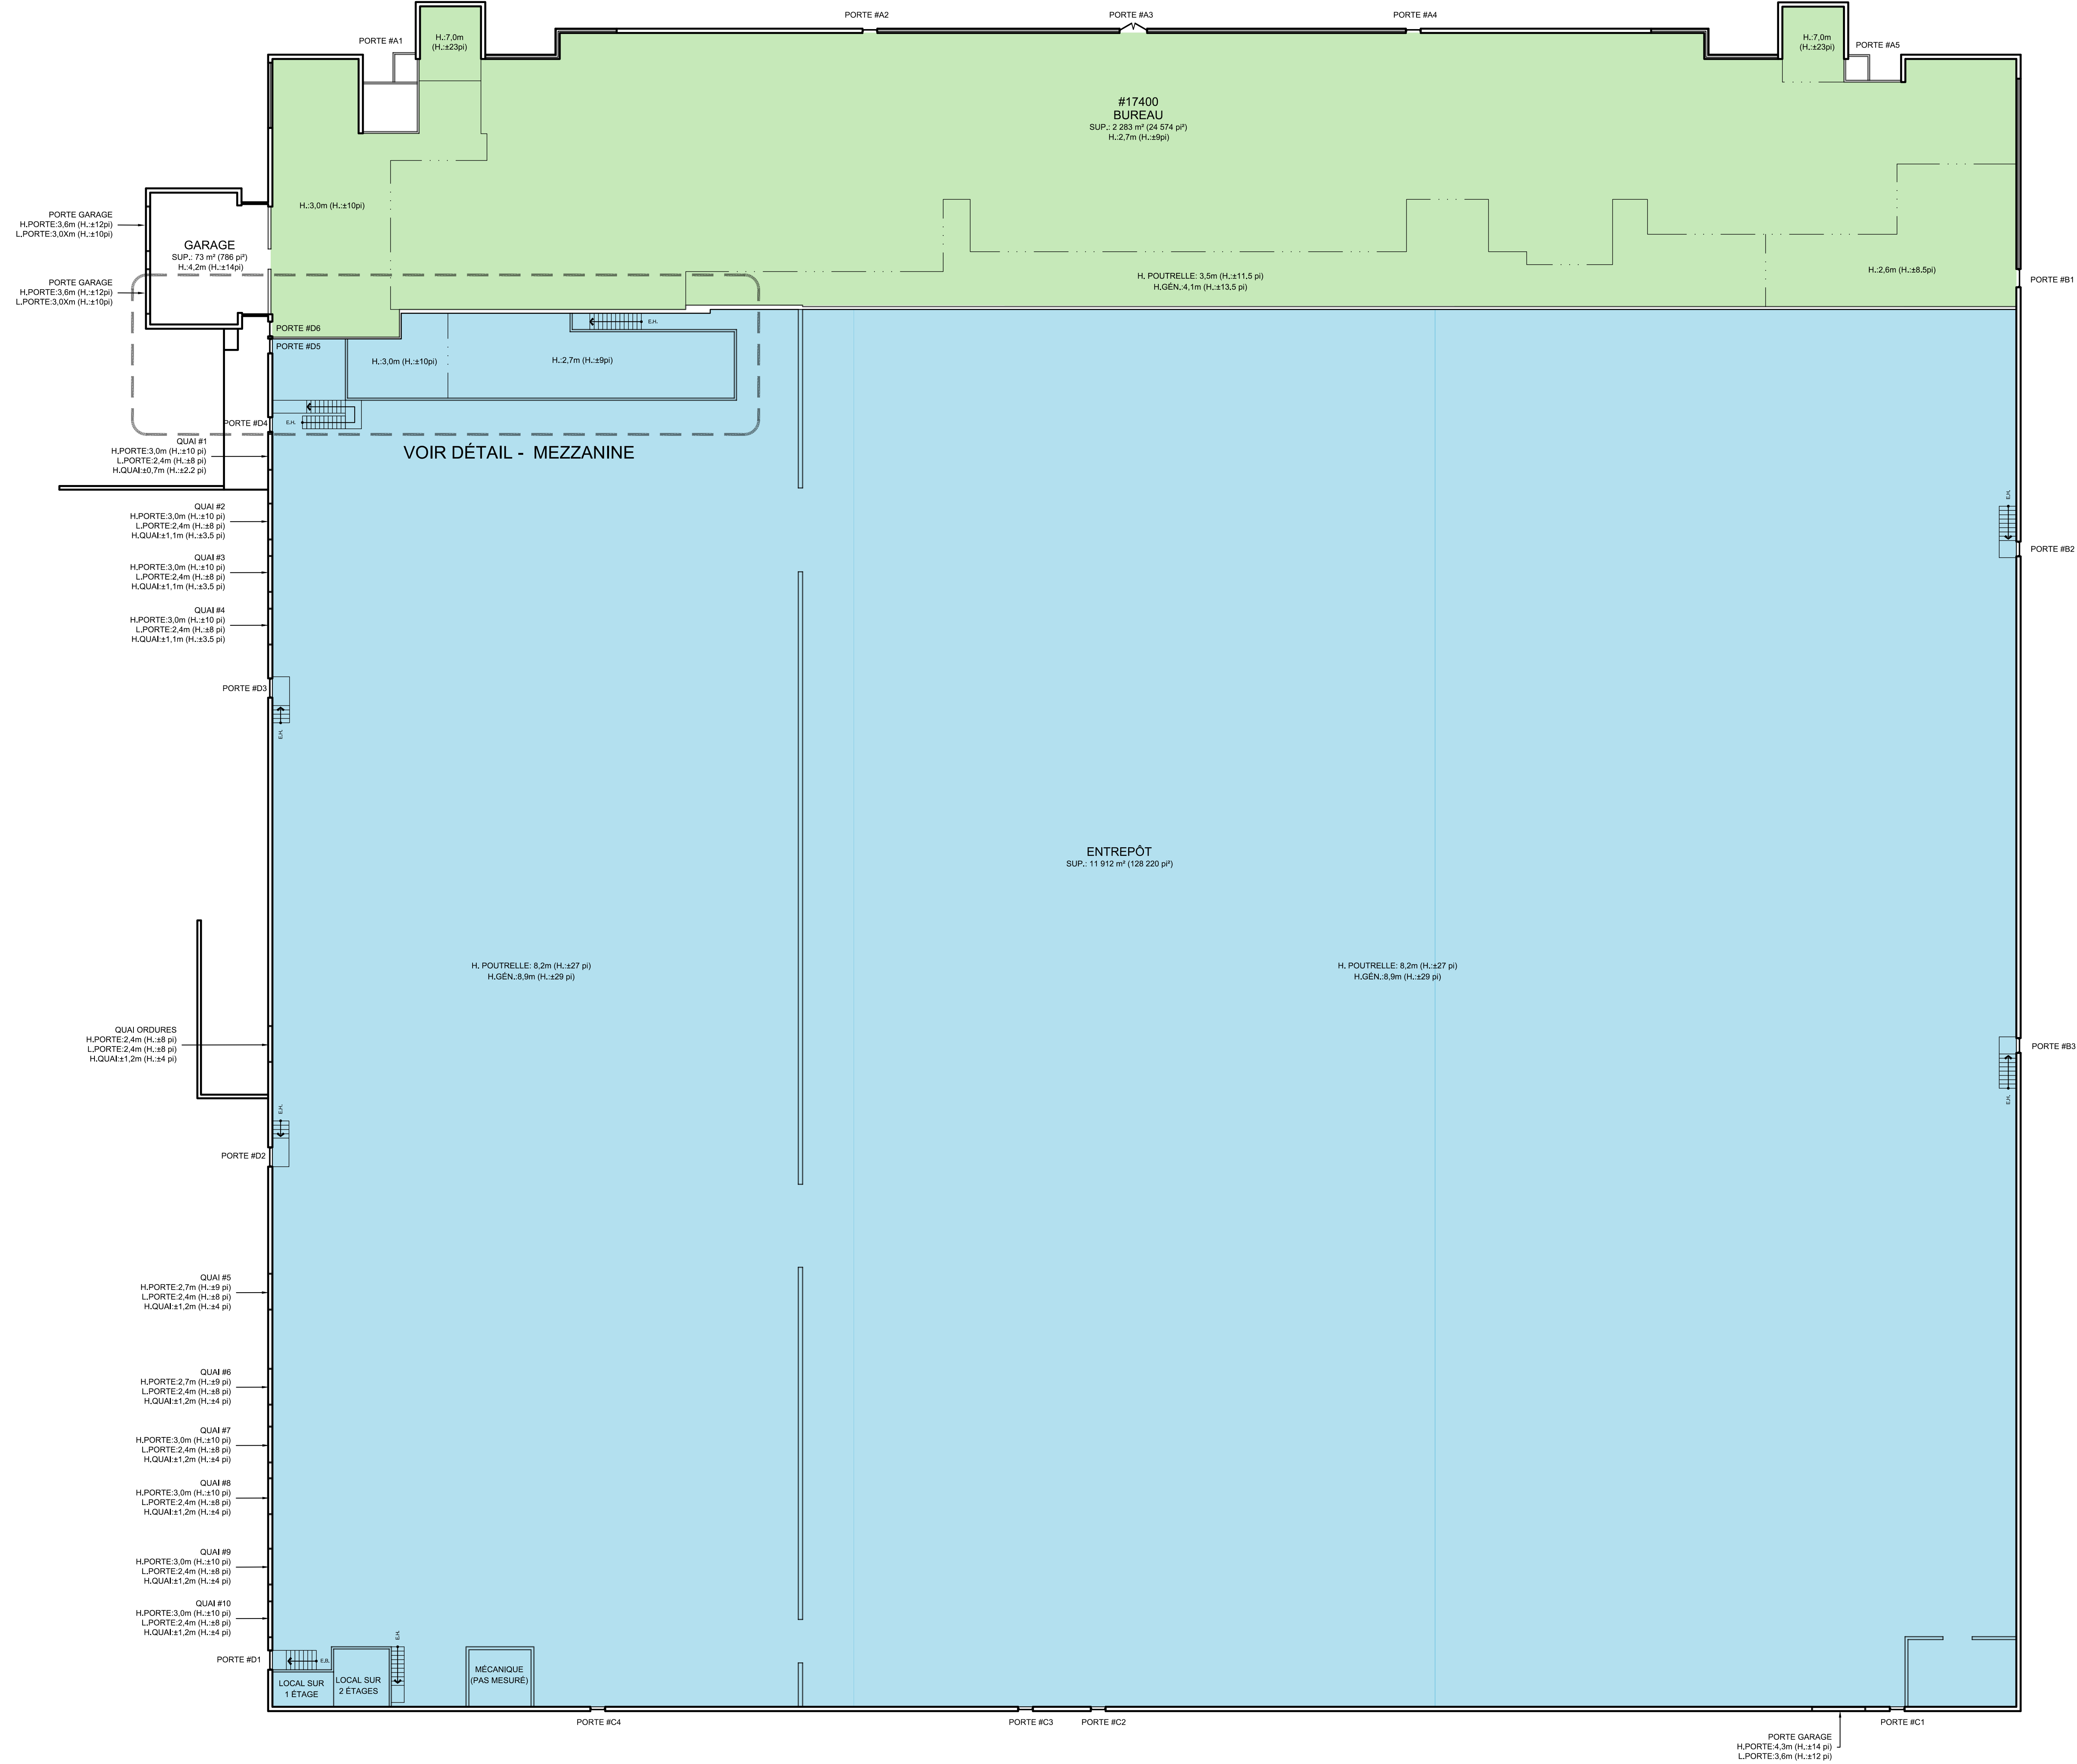

Notes :

- Les mesures indiquées sur ce document sont en mètres (M). Sauf indication contraire.
- Ce plan ne doit pas être utilisé en tant que tel pour l'obtention d'un permis d'occupation du territoire.
- Le message de l'Intérieur et l'extérieur du bâtiment a été réalisé à l'aide de scan 3D (BLENDER).

LEVÉ : 2024-08-28
ÉCHELLE : 1 : 200

PLAN DE MESURAGE #17400 TRANSCANADIENNE Étendu à la demande de l'Intérieur Sans fond de plan pour archiver		 ARPENTEUR-GÉOMÈTRE INC.	Numéro sans frais 1-888-399-6767
Adresse : #17400 TRANSCANADIENNE Lot (s) : 1 991 253 Cadastre du Québec : Circonscription foncière : MONTRÉAL Municipalité : VILLE DE KIRKLAND	Préparé à : MIRABEL le : XX SEPTEMBRE 2024		Sans-Copie conforme ARPENTEUR-GÉOMÈTRE ANDRÉ LAROUCHÉ ARPENTEUR-GÉOMÈTRE

MINUTE : XXXX DOSSIER : AMIR-230515-019-2