Commune de BEYCHAC et CAILLAU (33)

Rourte de Canteloup
Cadastre Section AD numéro 128

PROJET DE DIVISION - ESQUISSE 3 LOTS

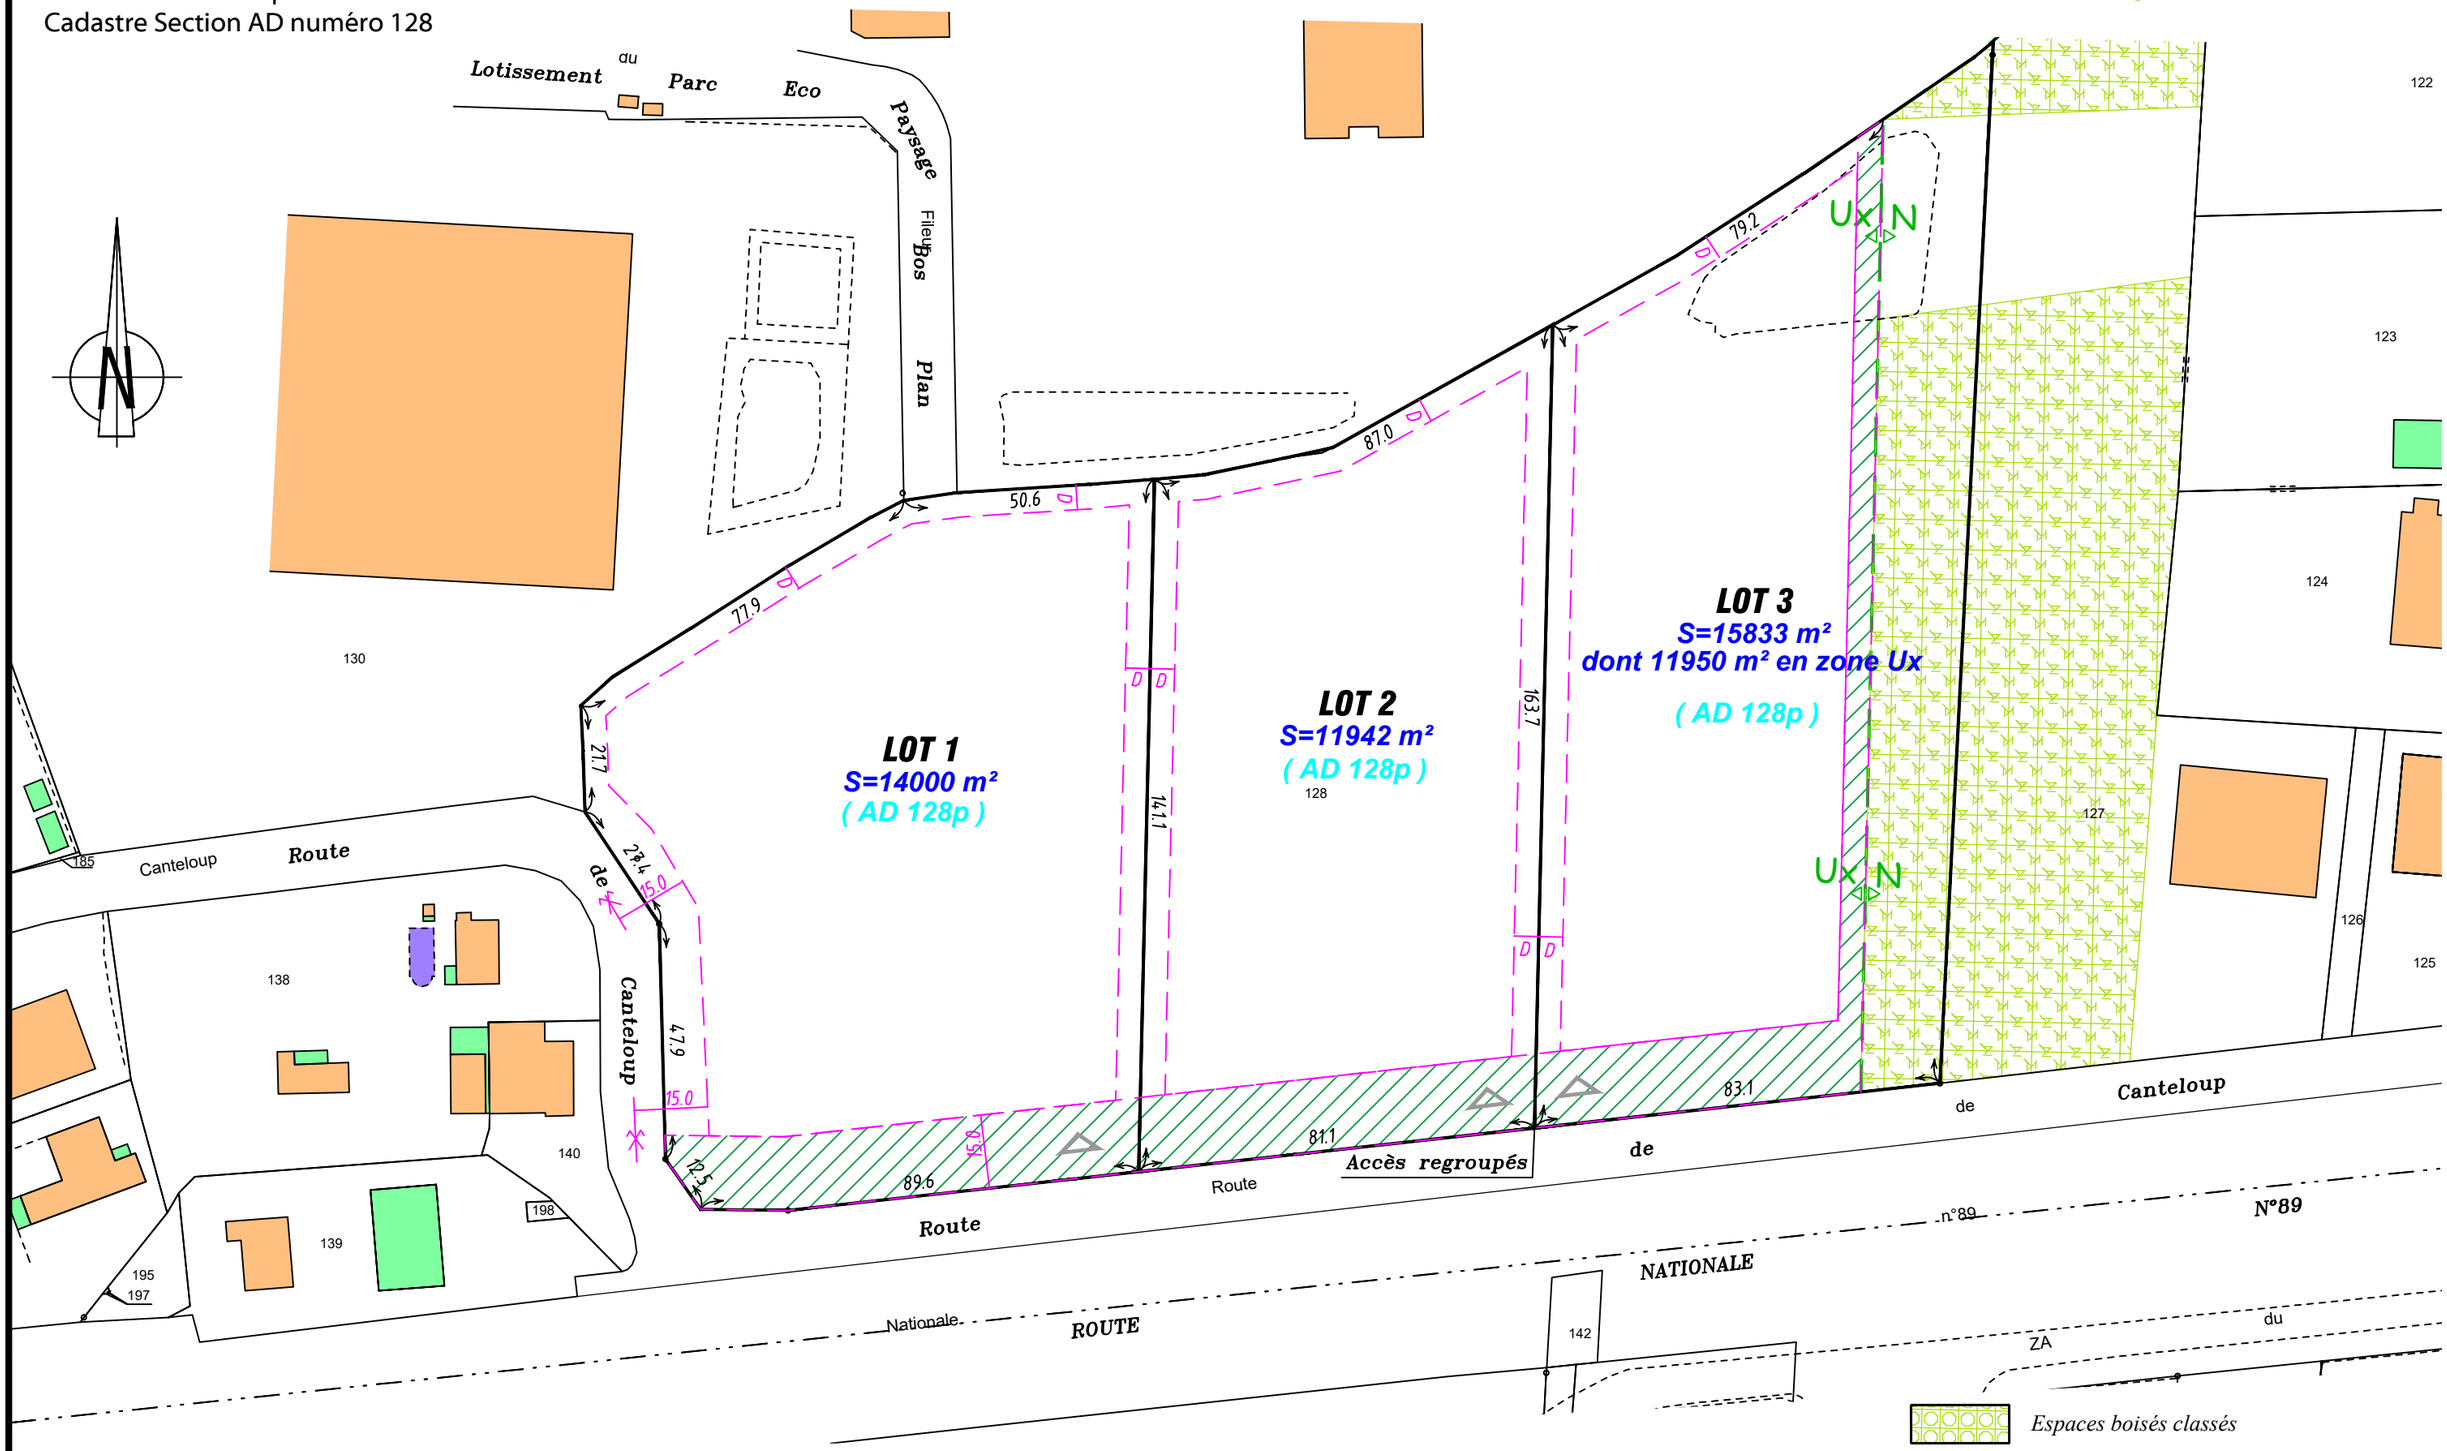

Espaces boisés classés

Zone aedificandi

Espaces verts à préserver selon OAP secteur

D= H/2 avec un minimum de 5m

Esquisse

Géo Aquitaine
Géomètres-Experts
Au-delà de la mesure

ARTIGUES PRÈS BORDEAUX
LANGON-LA TESTE DE BUCH
CREON-CASTELNAU DE MEDOC
Tél : 05 56 86 72 54
artigues@abacgeoaquitaine.com

SGE GROUPE
AMÉNAGEUR & PROMOTEUR

SGE
1 Allée de Castillon
33370 ARTIGUES-PRES-BORDEAUX

NOTA:
-Esquisse dressée à partir des documents cadastraux
-Les côtes et surfaces ne deviendront définitives qu'après bornage périmétrique, divisoire, et définition des alignements par les services concernés.

Echelle 1/1250

17 Mars 2026

Suivi par GT
Responsable JMN