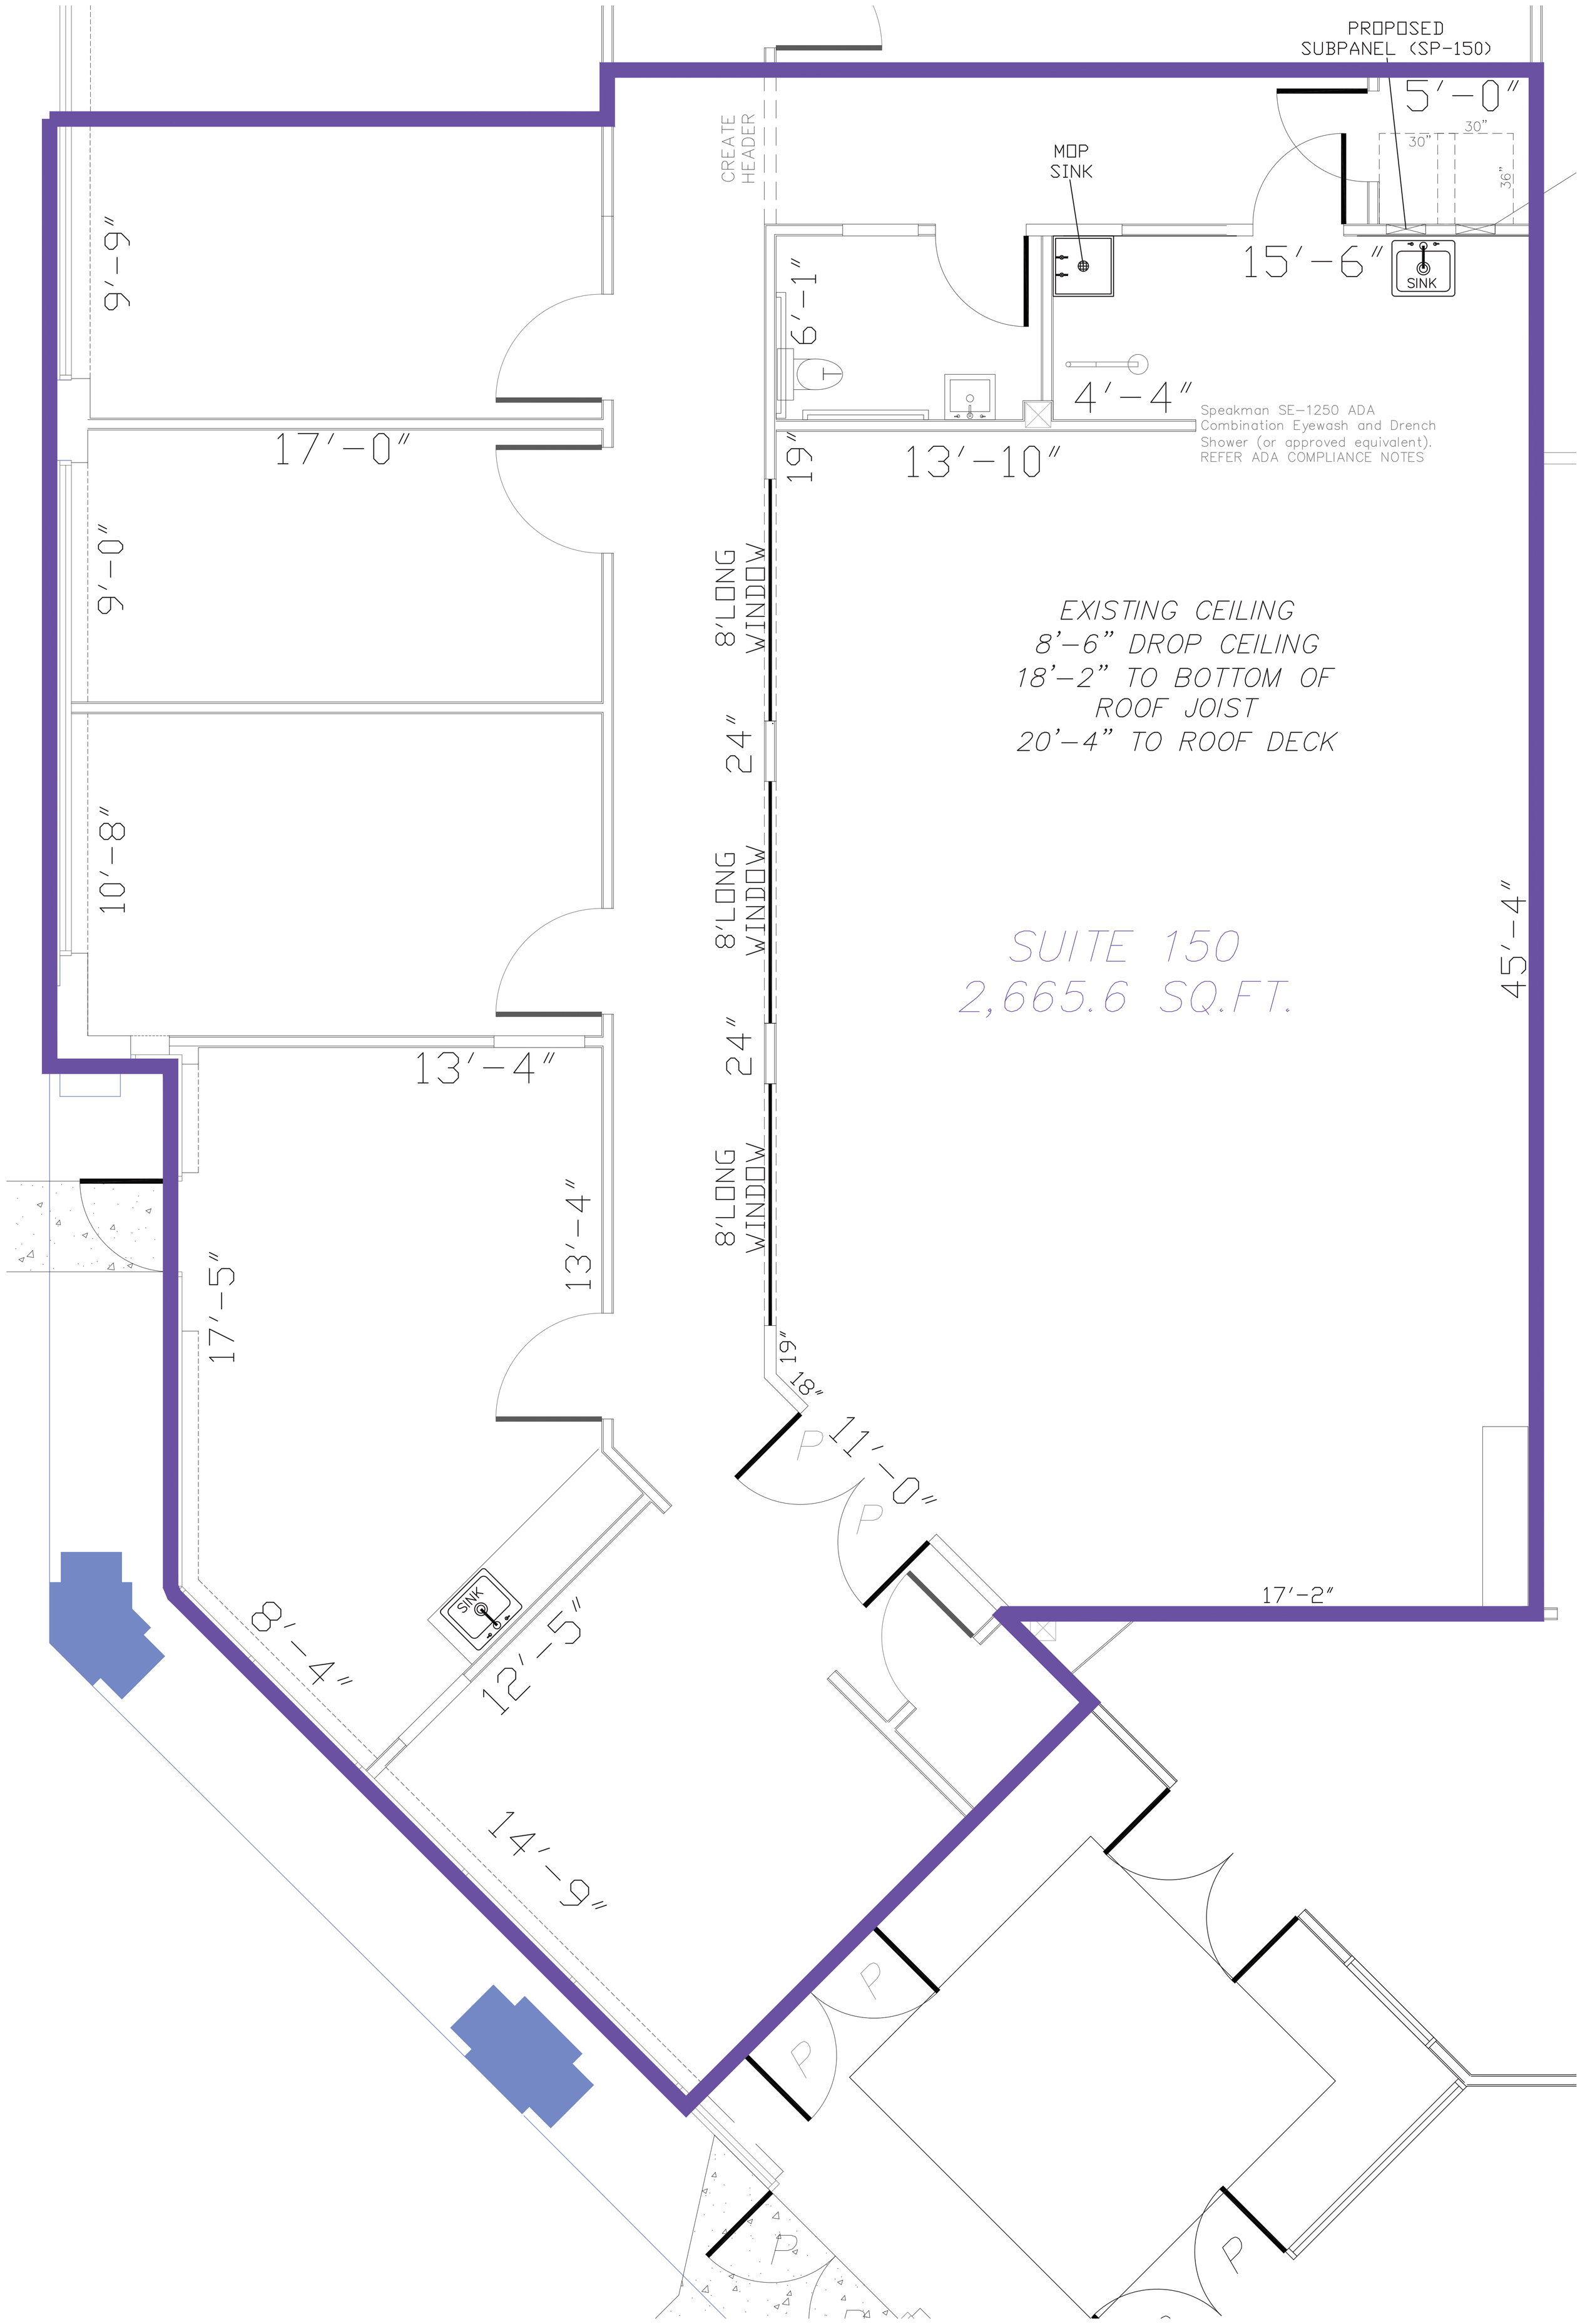
PROPOSED
SUBPANEL (SP-150)
5'-0"
30"
30"
36"
CREATE
HEADER
MOP
SINK
15'-6"
SINK
9'-9"
6'-1"
4'-4"
Speakman SE-1250 ADA
Combination Eyewash and Drench
Shower (or approved equivalent).
REFER ADA COMPLIANCE NOTES
17'-0"
19"
13'-10"
9'-0"
8'LONG
WINDOW
EXISTING CEILING
8'-6" DROP CEILING
18'-2" TO BOTTOM OF
ROOF JOIST
20'-4" TO ROOF DECK
24"
10'-8"
8'LONG
WINDOW
SUITE 150
2,665.6 SQ.FT.
45'-4"
13'-4"
24"
8'LONG
WINDOW
13'-4"
17'-5"
19"
18"
11'-0"
17'-2"
SINK
8'-4"
12'-5"
14'-9"