

SCI AQUA ANIMA
Chemin de Taffignon
69630 Chaponost

**AMENAGEMENT
D'UN BATIMENT INDUSTRIEL
EN BUREAUX**


Chemin de TAFFIGNON, 69630 CHAPONOST

MAITRISE D'ŒUVRE


41 rue des Hérédiaux
69008 LYON
Tél. 04 78 75 66 66
Fax. 04 78 75 66 77

TEKHNE

PHASE	PROJET	
	PLAN DE L'ETAGE	
DOCUMENT	référence document	échelle
	PR02012 PRO PLs/CPs-Version 2	1:50
	modifications	indice date
	Escalier	14/01/03
	Sanitaire - local Info R+1 - mezzanine	23/12/02
	1ère édition	07/10/02

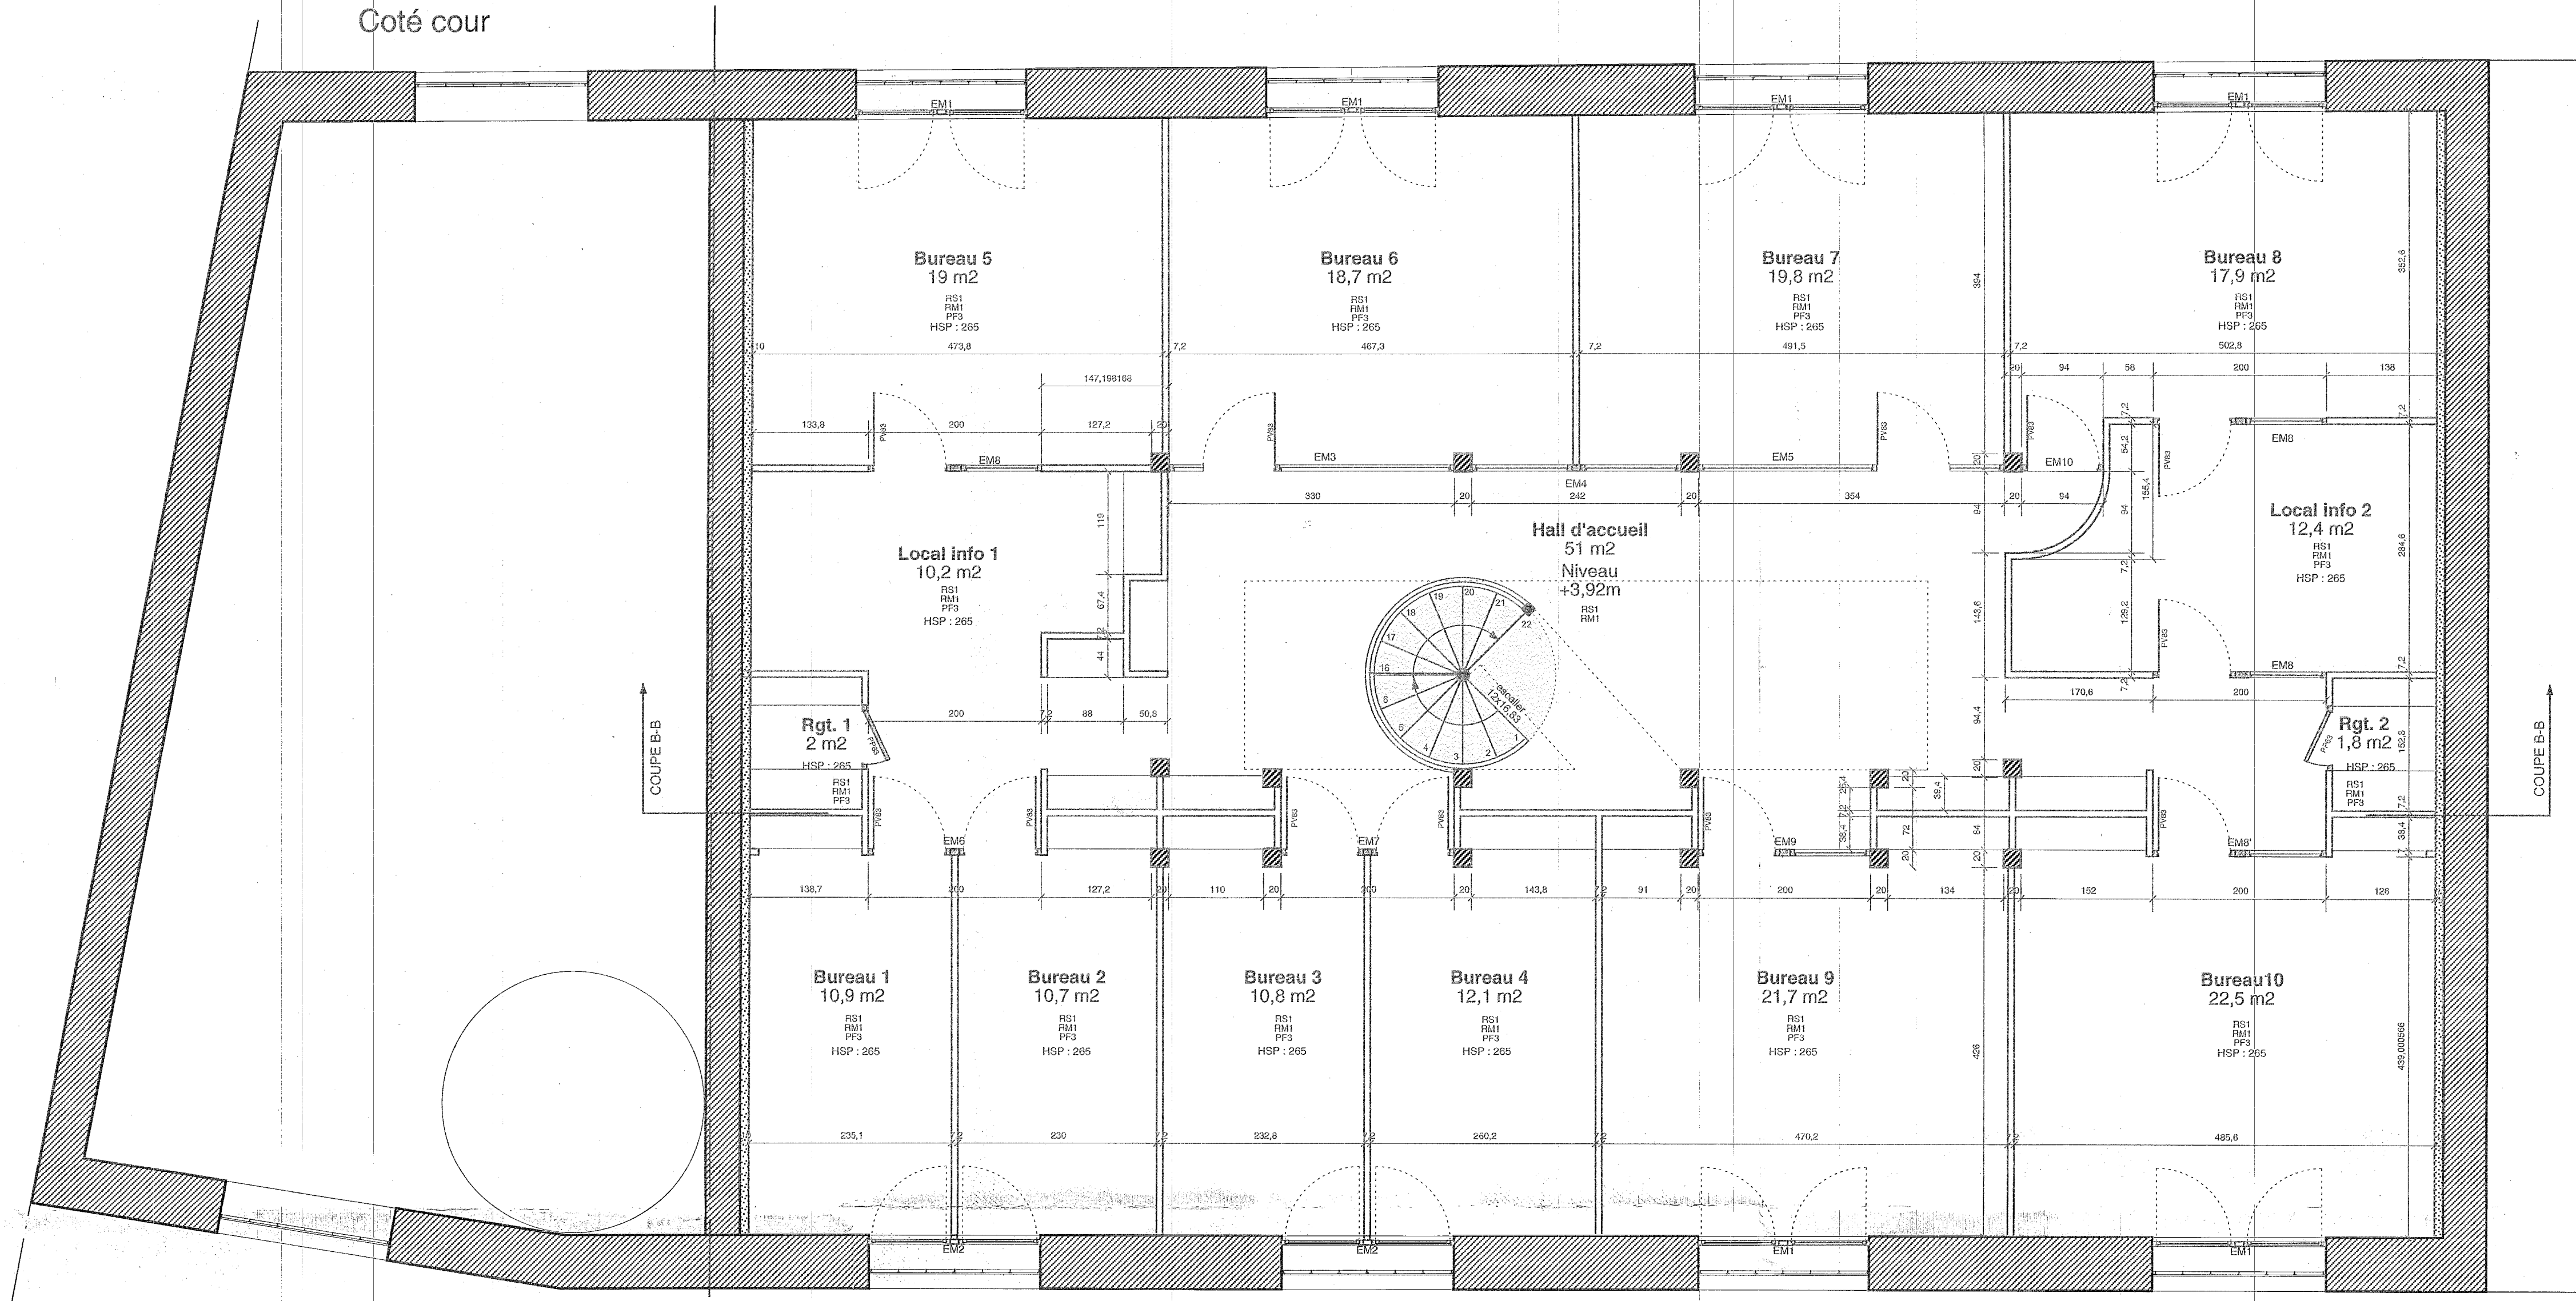

- NOMENCLATURE:**
- Cloisons / doublage:
CL 1 - Cloison de distribution 72/48
- Revêtement de mur:
RM1 - Peinture
- Plafonds:
PF1 - Plafond plaques de plâtre + peinture
PF2 - Plafond plaques de plâtre + peinture pose en rampant
PF3 - Sous face bois du plancher supérieur
- Revêtement de sol:
RS1 - Chape lissée
RS2 - Caillebotis métallique
RS3 - Plancher porteur type Boucaud
RS4 - Plancher triply
- Divers:
EM - ensemble menuisé
PP - porte pleine
PV - porte vitrée

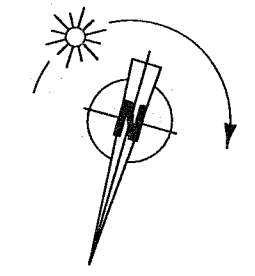

Coté Rue

Coté cour

limite de propriété

COUPE B-B

COUPE B-B