






COIFFURE
LOGO

COIFFURE
LOGO



Salon de Coiffure


Pierre Tabet, Architecte
167 De Roquebrune, Gatineau Qc.
819.568.3994 / 613.797.5375
pierre.tabet@hotmail.com

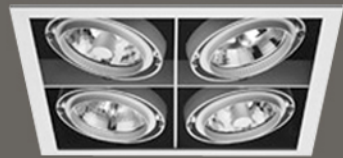

SistemaLux Multiple Small
(Four & Four Square)



SistemaLux Berlino Small
(Aluminium Reflector)

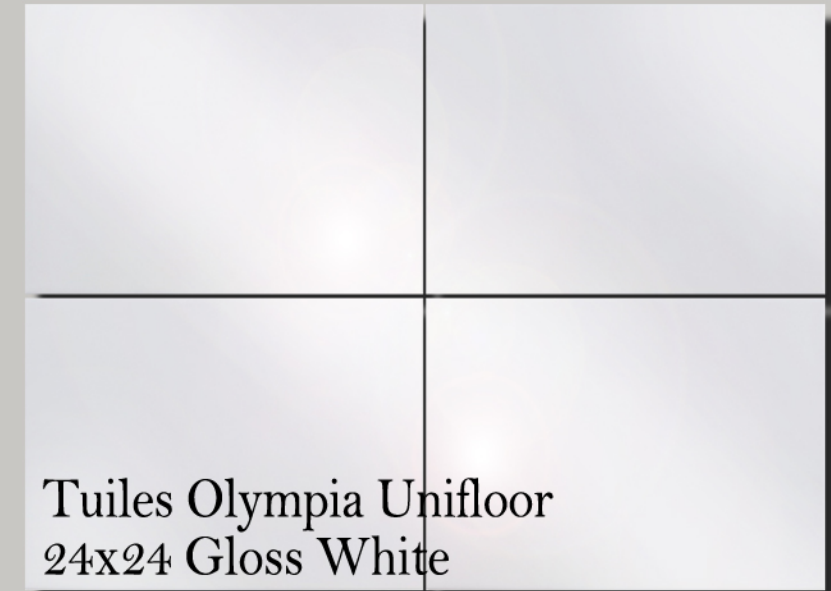

Tuiles Olympia Unifloor
24x24 Gloss White



Formica 346-58 Natural Oak



Mur de béton brut existant



Mur de pierre existant



Sico 6182-63
Ground Pepper

Sico 6185-21
Dried Mushrooms

ECM 1 : 10


Pierre J. Tabet *architecte*

167 Rue De Roquebrune Gatineau, Qc, J8T 7Y6
Tel.: 819-568 3994/ 613-797 5375 Télécopieur : 819-246 4312
courriel : pierre.tabet@hotmail.com

Dióris de Reproducibility Research


L'entrepreneur doit vérifier toutes les dimensions et en être responsable. Ne pas prendre de dimension sur ce dessin - toute erreur ou omission devra être rapportée dans les plus brefs délais à Pierre J. Tabet architecte. Les droits sur les dessins et la conception sont les propriétés de Pierre J. Tabet architecte. Toute reproduction ou utilisation autre que celle autorisée par Pierre J. Tabet architecte est interdite.

Conclusions

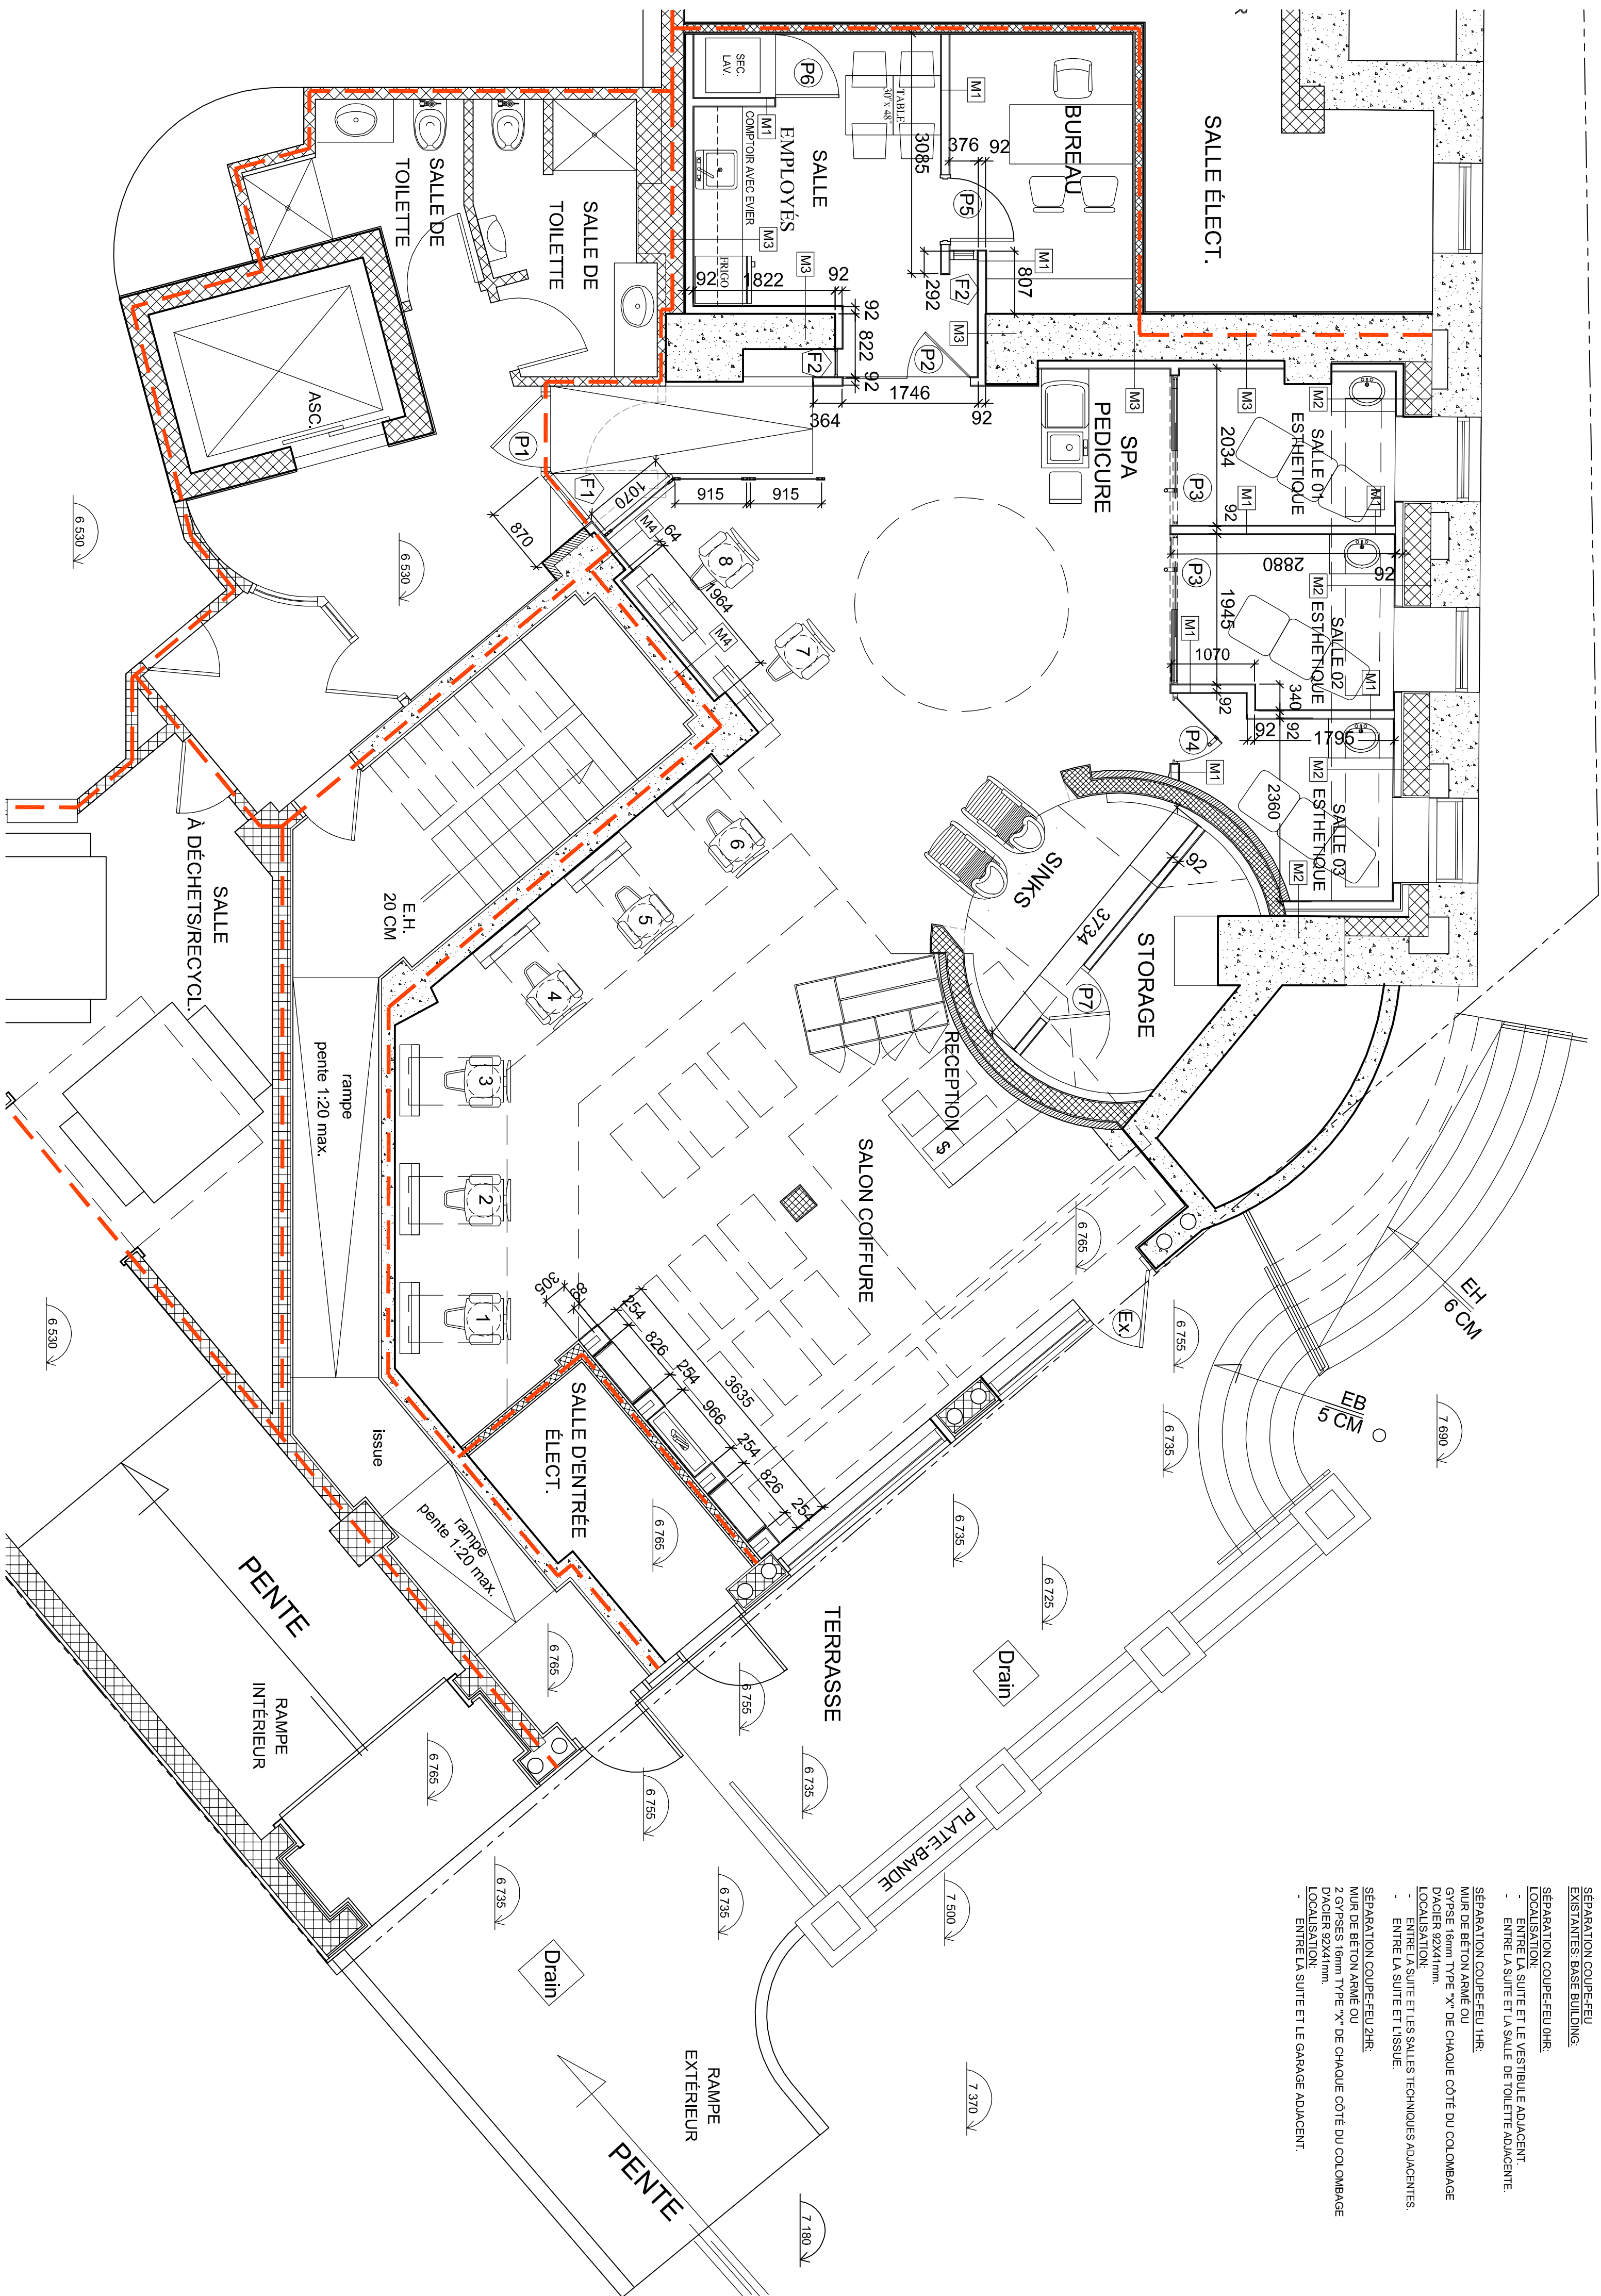


1 MAY 1918

- COLOMBAGE DE METAL 92 mm
- @ 400 mm c.c.
- LAINE INSONORISANTE
- PLAQUE DE PLATRE PEINT

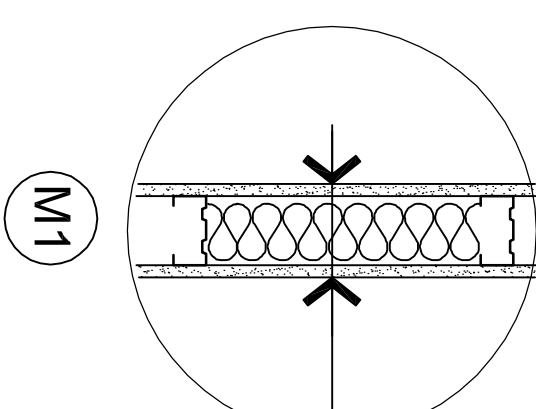


(

- COLOMBAGE DE METAL 92 mm
- @ 400 mm c.c.
- LAINE INSONORISANTE
- PLAQUE DE PLATRE PEINT

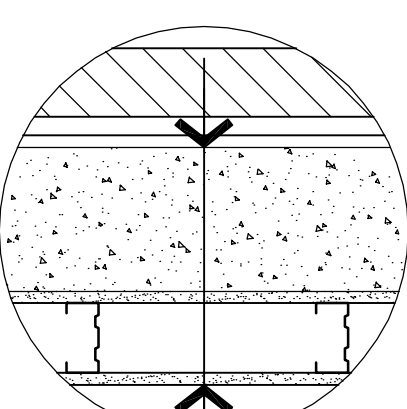


- CLOISON:
- (A SOUFFLER)
- MUR BETON EXISTANT.
- PLAQUE DE PLATRE EXISTANT
- COLOMBAGE DE METAL 92 mm
- @ 400 mm c.c.
- PLAQUE DE PLATRE PEINT.

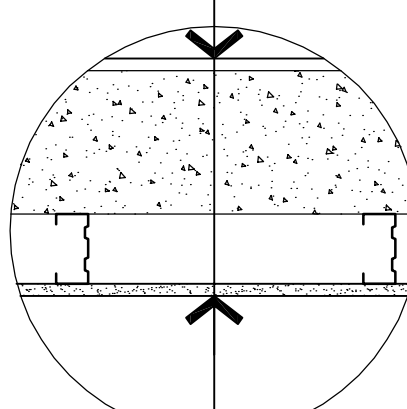


**CLOISON:
(A SOUFFLER)**

- MUR BETON EXISTANT.
- COLOMBAGE DE METAL 92 mm @ 400 mm c.c.
- PLAQUE DE PLATRE PEINT

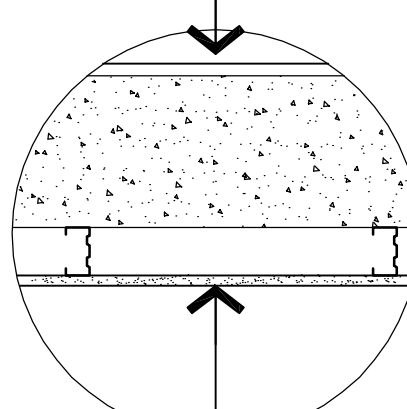

- CLOISON :
- (À SOUFFLER)
- MUR EXISTANT.
- COLOMBAGE DE METAL
- 64 mm @ 400 mm c.c.
- 1 PLAQUES DE PLATRE 13 mm

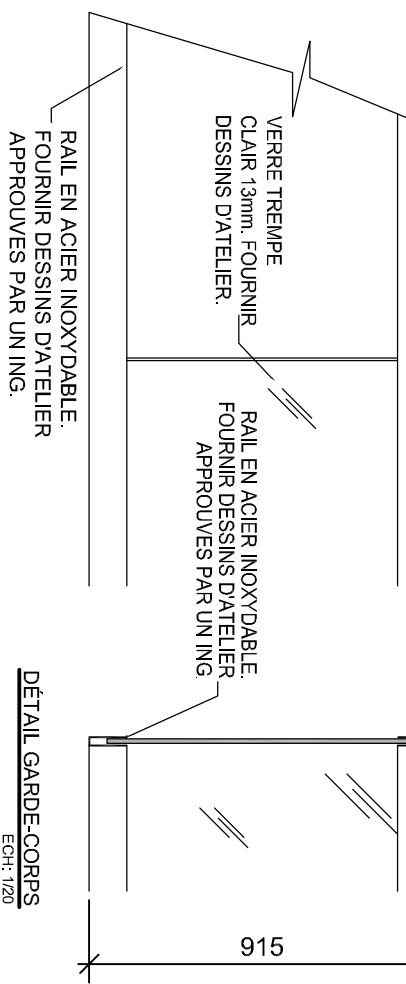

PROUVES PAR UN ING.

ECH: 1/20

ECH: 1/20

Cond. chantier

812

COND. CHANTIER


PORTE 17

- CADRE EN ACIER, COINS SOUDÉS
- PORTE EN SOIS ISOLÉE.
- 1 PARE CHARNIÈRES.
- SERRURE DE BUREAU
- POINTEES EN LEVIER.
- FOURNIS DESSINS D'ATELIER

- QUANTITE : 1.

- CADRE EN ACIER, COINS SOUDÉ
- PORTE P7
- PORTE EN BOIS ISOLÉE.
- 1 PAIRE CHARNIÈRES.
- SERRURE DE BUREAU.
- POIGNÉES EN LEVIER.
- FOURNIR DESSINS D'ATELIER
- POUR APPROBATION
- QUANTITÉ: 1.

...הוא

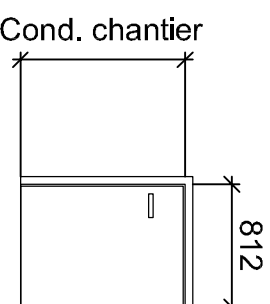

Cond. chantier

- CADRE EN ACIER, COINS SOUDÉ
- PORTE P7
- PORTE EN BOIS ISOLÉE.
- 1 PAIRE CHARNIÈRES.
- SERRURE DE BUREAU.
- POIGNÉES EN LEVIER.
- FOURNIR DESSINS D'ATELIER
- POUR APPROBATION
- QUANTITÉ: 1.

...הוא

Projet
SALON DE COIFFURE
179 PROMENADE DU PORTAGE
GATINEAU, QC

Titre
VUE EN PLAN. BORDEREAU
DES PORTES ET CADRES.
COMPOSITION DES MURS.

No.Projet	Echelle	Date
	1/50, 1/20	2015/12/20
Revision	Feuille	No.Dessin
0	1 de 5	A-01

[illegible]

Soeau








Droits de reproduction Réservés

L'entrepreneur doit veiller toutes les dimensions et en être responsable. Ne pas prendre de dimension sur ce dessin - tout enroulement ou omission devra être apportée dans les plus brefs délais à Pierre J. Tabet architecte. Les droits sur les dessins et la conception sont les propriétés de Pierre J. Tabet architecte. Toute reproduction ou utilisation autre que celle autorisée par Pierre J. Tabet architecte est interdite.

Consultants

[illegible]

Scéau	
Projet	
SALON DE COIFFURE	
179 PROMENADE DU PORTAGE	
GATINEAU, QC	
Titre	
PLAN ET DÉTAILS PLAFOND RÉFLÉCHI	
LISTE DES ÉQUIPEMENTS D'ÉCLAIRAGE	
No. Projet	Date
1/50	2014/12/20
Feuille	No. Dessin
2 de 5	A-02
Revision	
0	

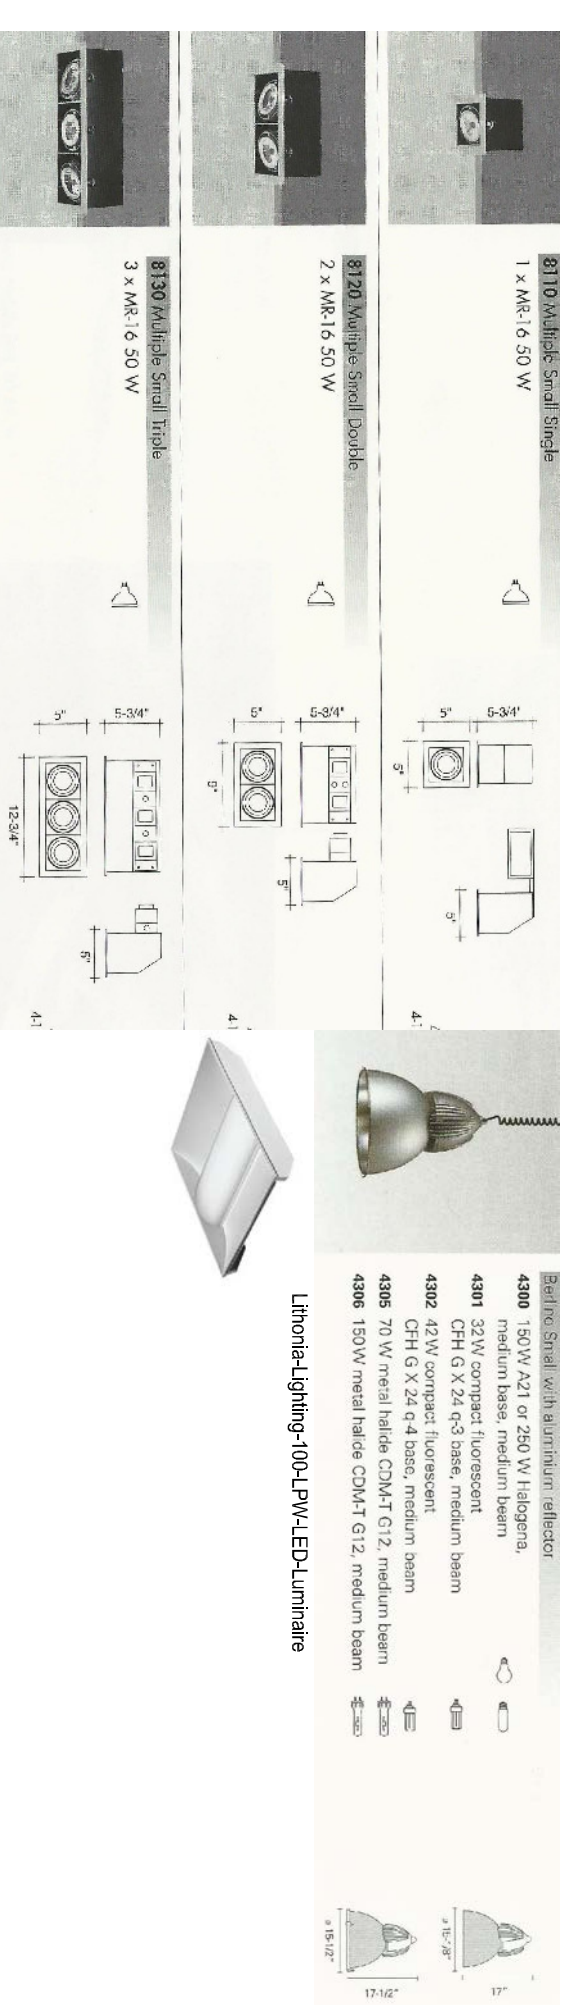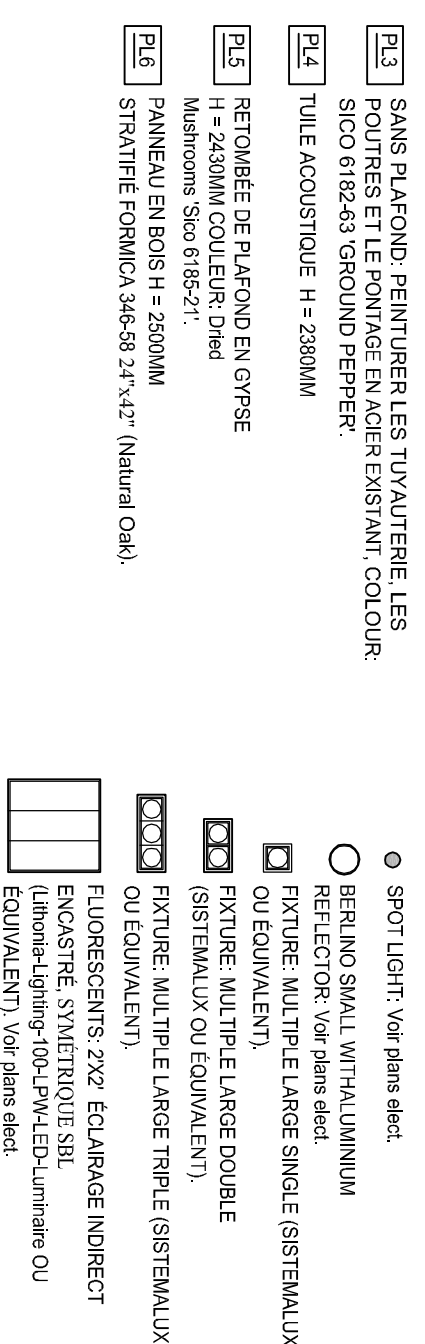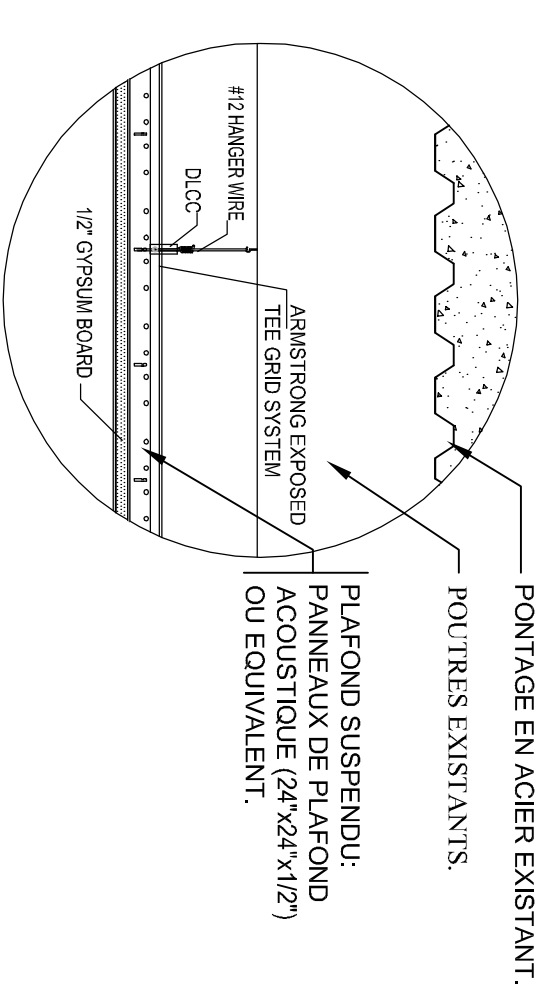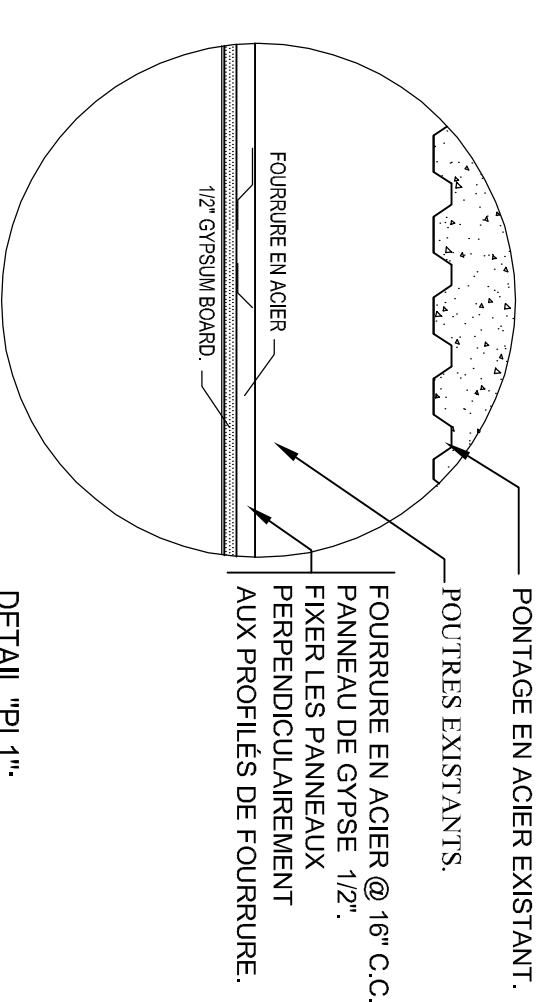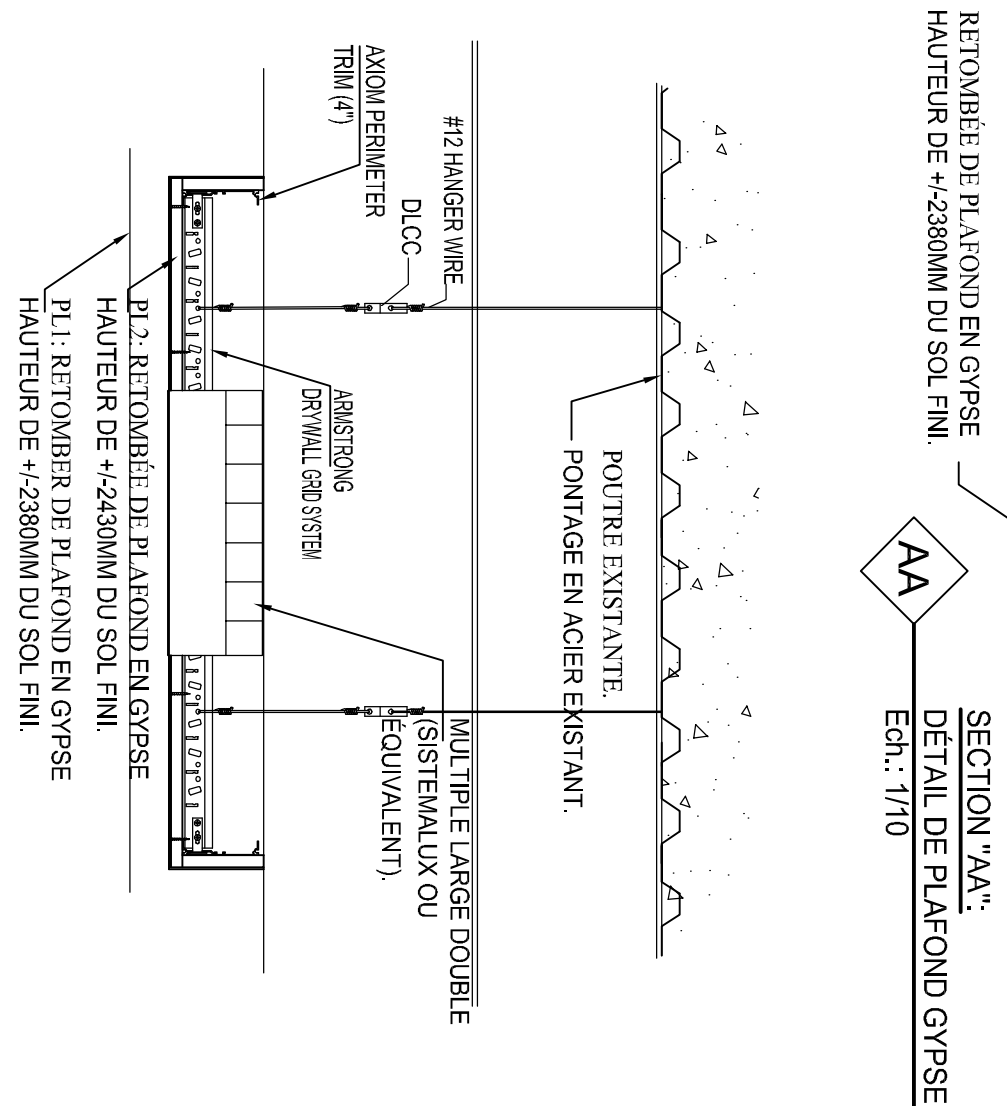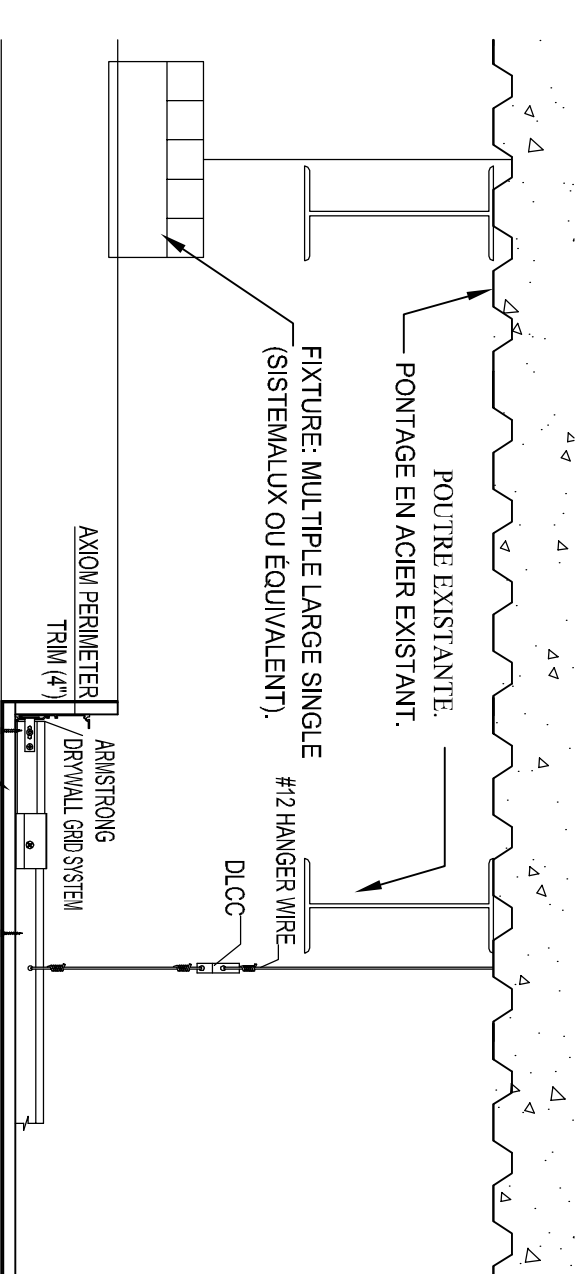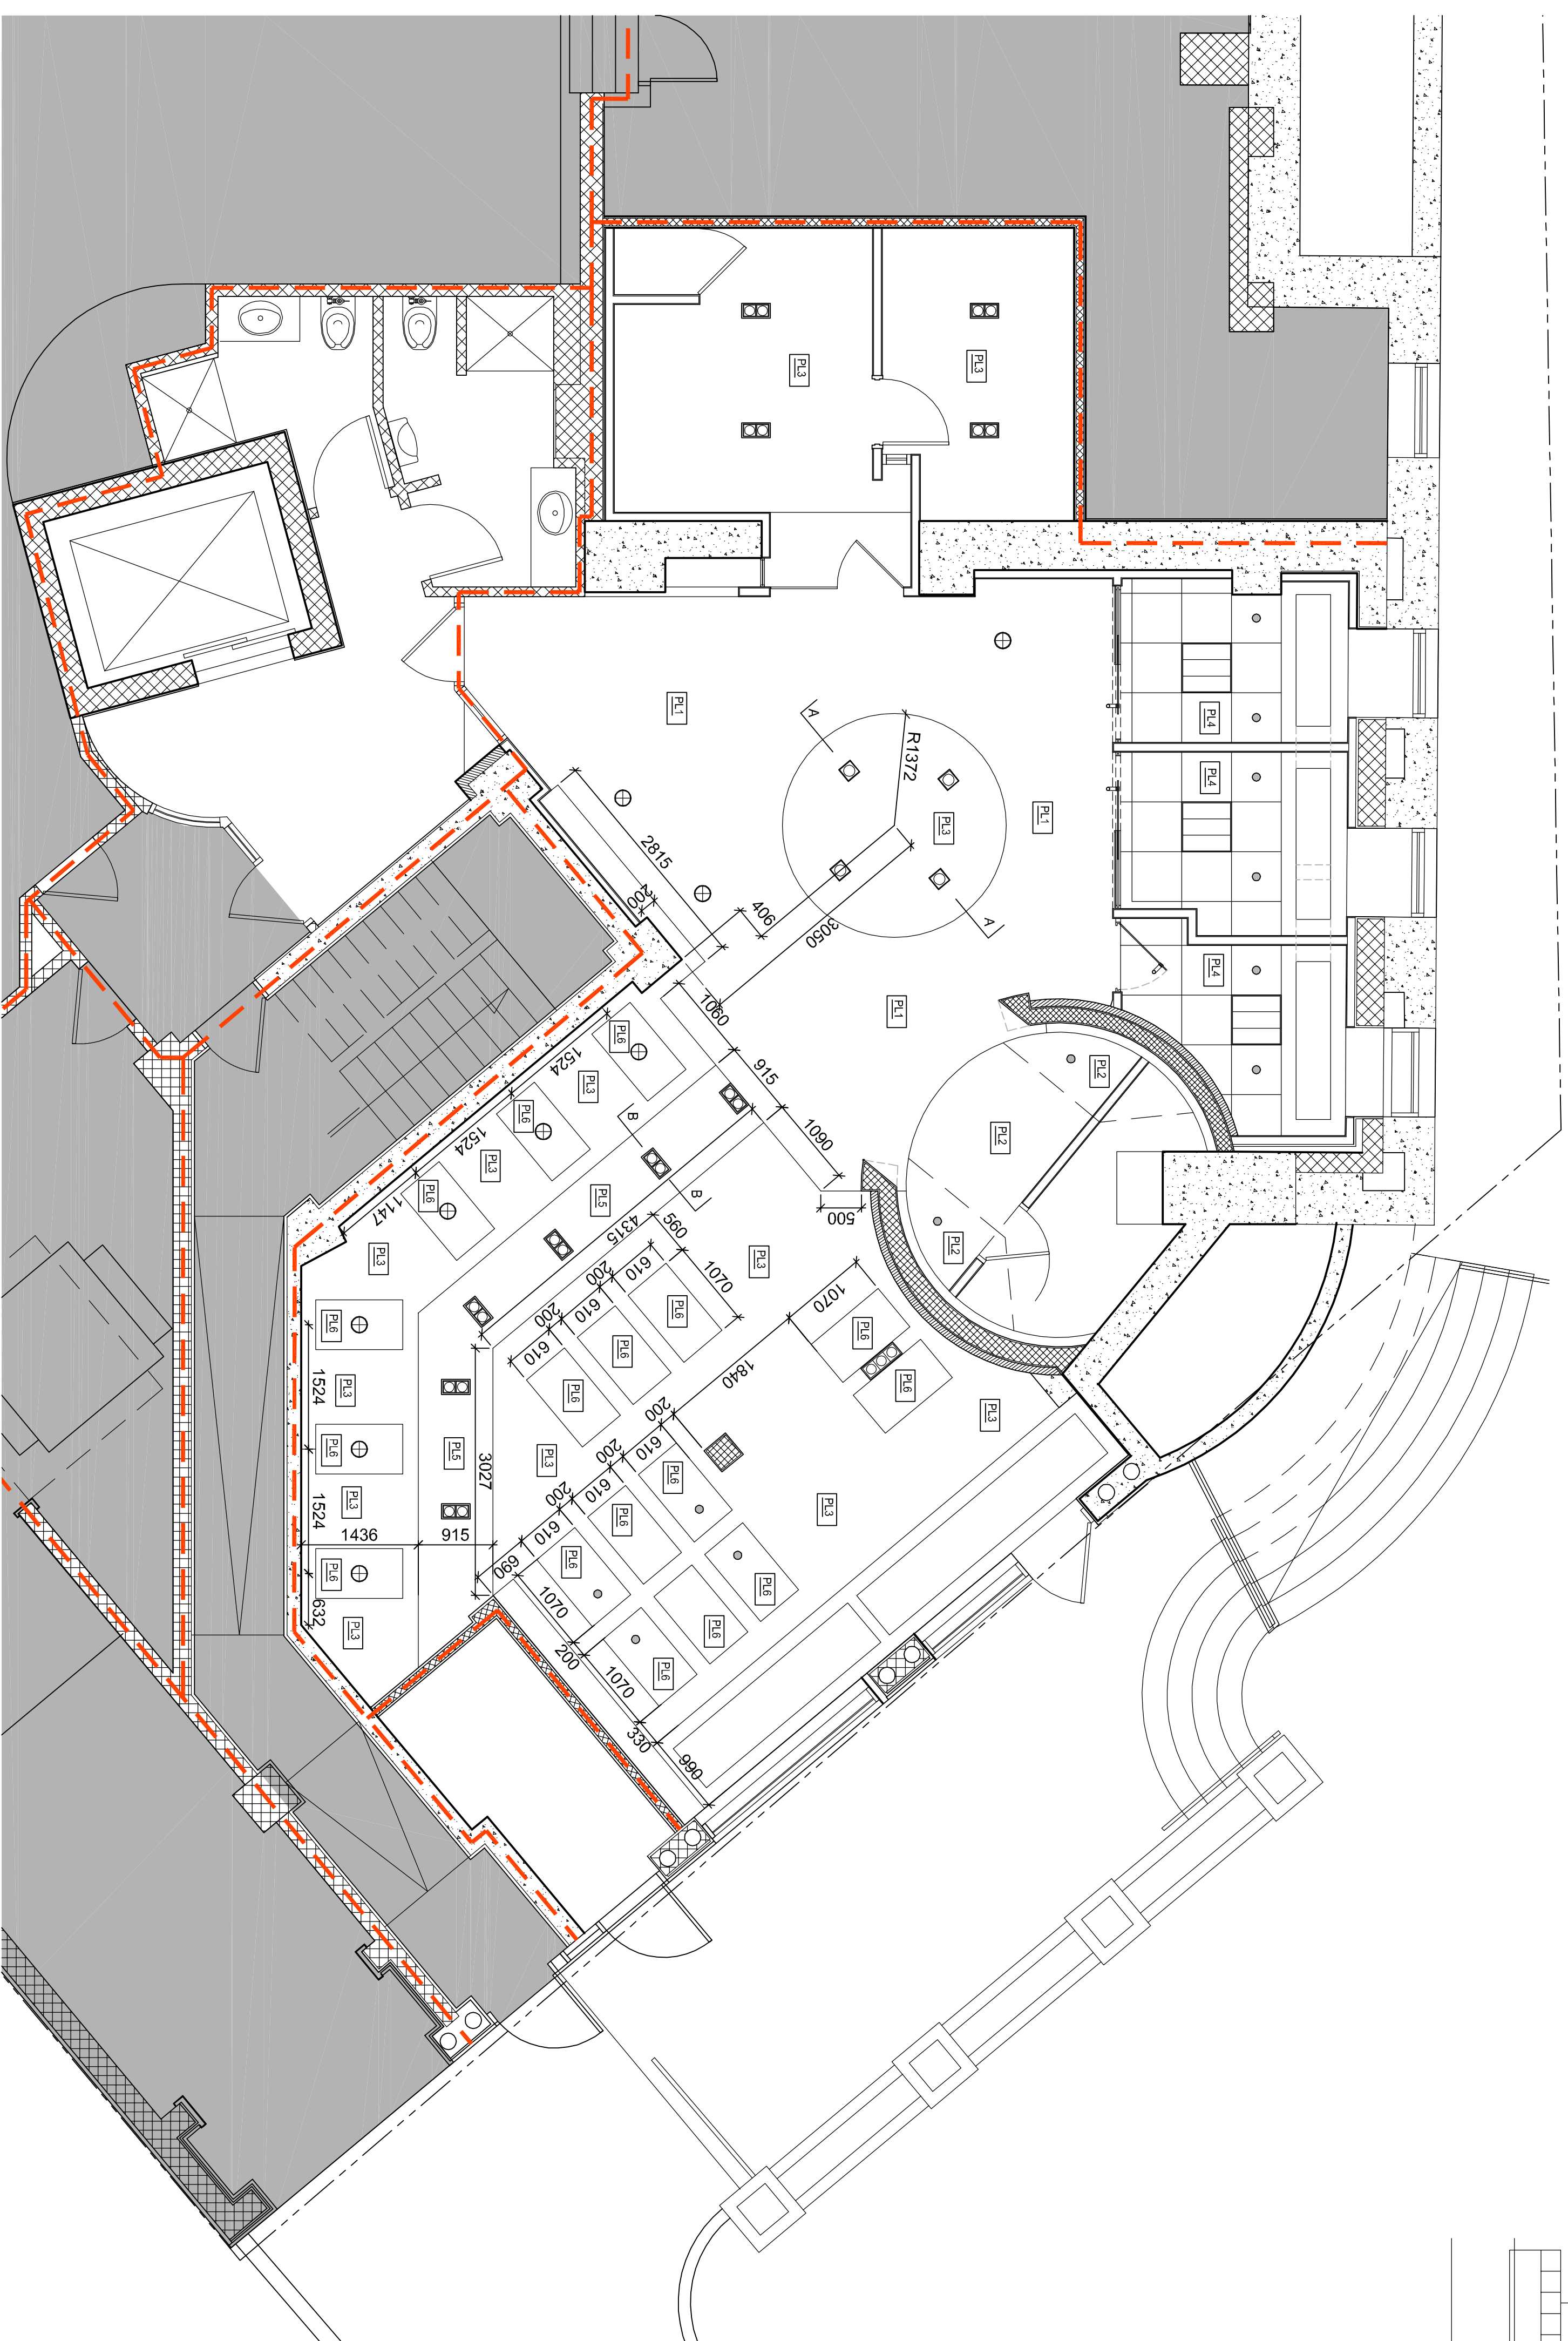

L'entrepreneur doit vérifier toutes les dimensions et en être responsable. Ne pas prendre de dimension sur ce dessin - toute erreur ou omission devra être rapportée dans les plus brefs délais à Pierre J. Tabet architecte. Les droits sur les dessins et la conception sont les propriétés de Pierre J. Tabet architecte. Toute reproduction ou utilisation autre que celle autorisée par Pierre J. Tabet architecte est interdite.

Consultants

PLATE DE PLANCHES	TILES OF PORCELAIN (T1)	TILES OF PORCELAIN (T2)	TILES OF PORCELAIN (T3)	PLATE DE PEINTURE
MANUF.: OLIVRA	MANUF.: OLIVRA	MANUF.: OLIVRA	MANUF.: OLIVRA	P1 PEINTURE GÉNÉRALE - DREED MUSHROOMS SICO 6186-21
MOÛLE: REGAL	MOÛLE: REGAL	MOÛLE: REGAL	MOÛLE: REGAL	TOUTES LES MURS SAUF CEUX INOUIÉS AUTEUMENT.
COLL: COQUILLE	COLL: COQUILLE	COLL: COQUILLE	COLL.: BLACK	P2 MURS ACCENTS - GROUND PEPPER SICO 6182-83.
DOEUR(FBANO)	DOEUR(FBANO)	DOEUR(FBANO)	FINIS: MAT	M1 MUR DE PIERRE EXISTANT.
FINIS: MAT	FINIS: MAT	FINIS: MAT	FORMAT: 18" X 18"	M2 MUR DE BETON BRUT EXISTANT.
FORMAT: 18" X 18"	FORMAT: 18" X 18"	FORMAT: 6" X 24"	LONGUEUR: 12.5M	M3 MUR EN BOIS REVEITEMENT FORMICA STRATIFIES
SUPERFICIE: 1600 M2				346-89 (NATURAL OAK).
PERIMETRE: 108 M				

L'entrepreneur doit vérifier toutes les dimensions et en être responsable. Ne pas prendre de dimension sur ce dessin - toute erreur ou omission devra être rapportée dans les plus brefs délais à Pierre J. Tabet architecte. Les droits sur les dessins et la conception sont les propriétés de Pierre J. Tabet architecte. Toute reproduction ou utilisation autre que celle autorisée par Pierre J. Tabet architecte est interdite.

Consultants

[illegible]