


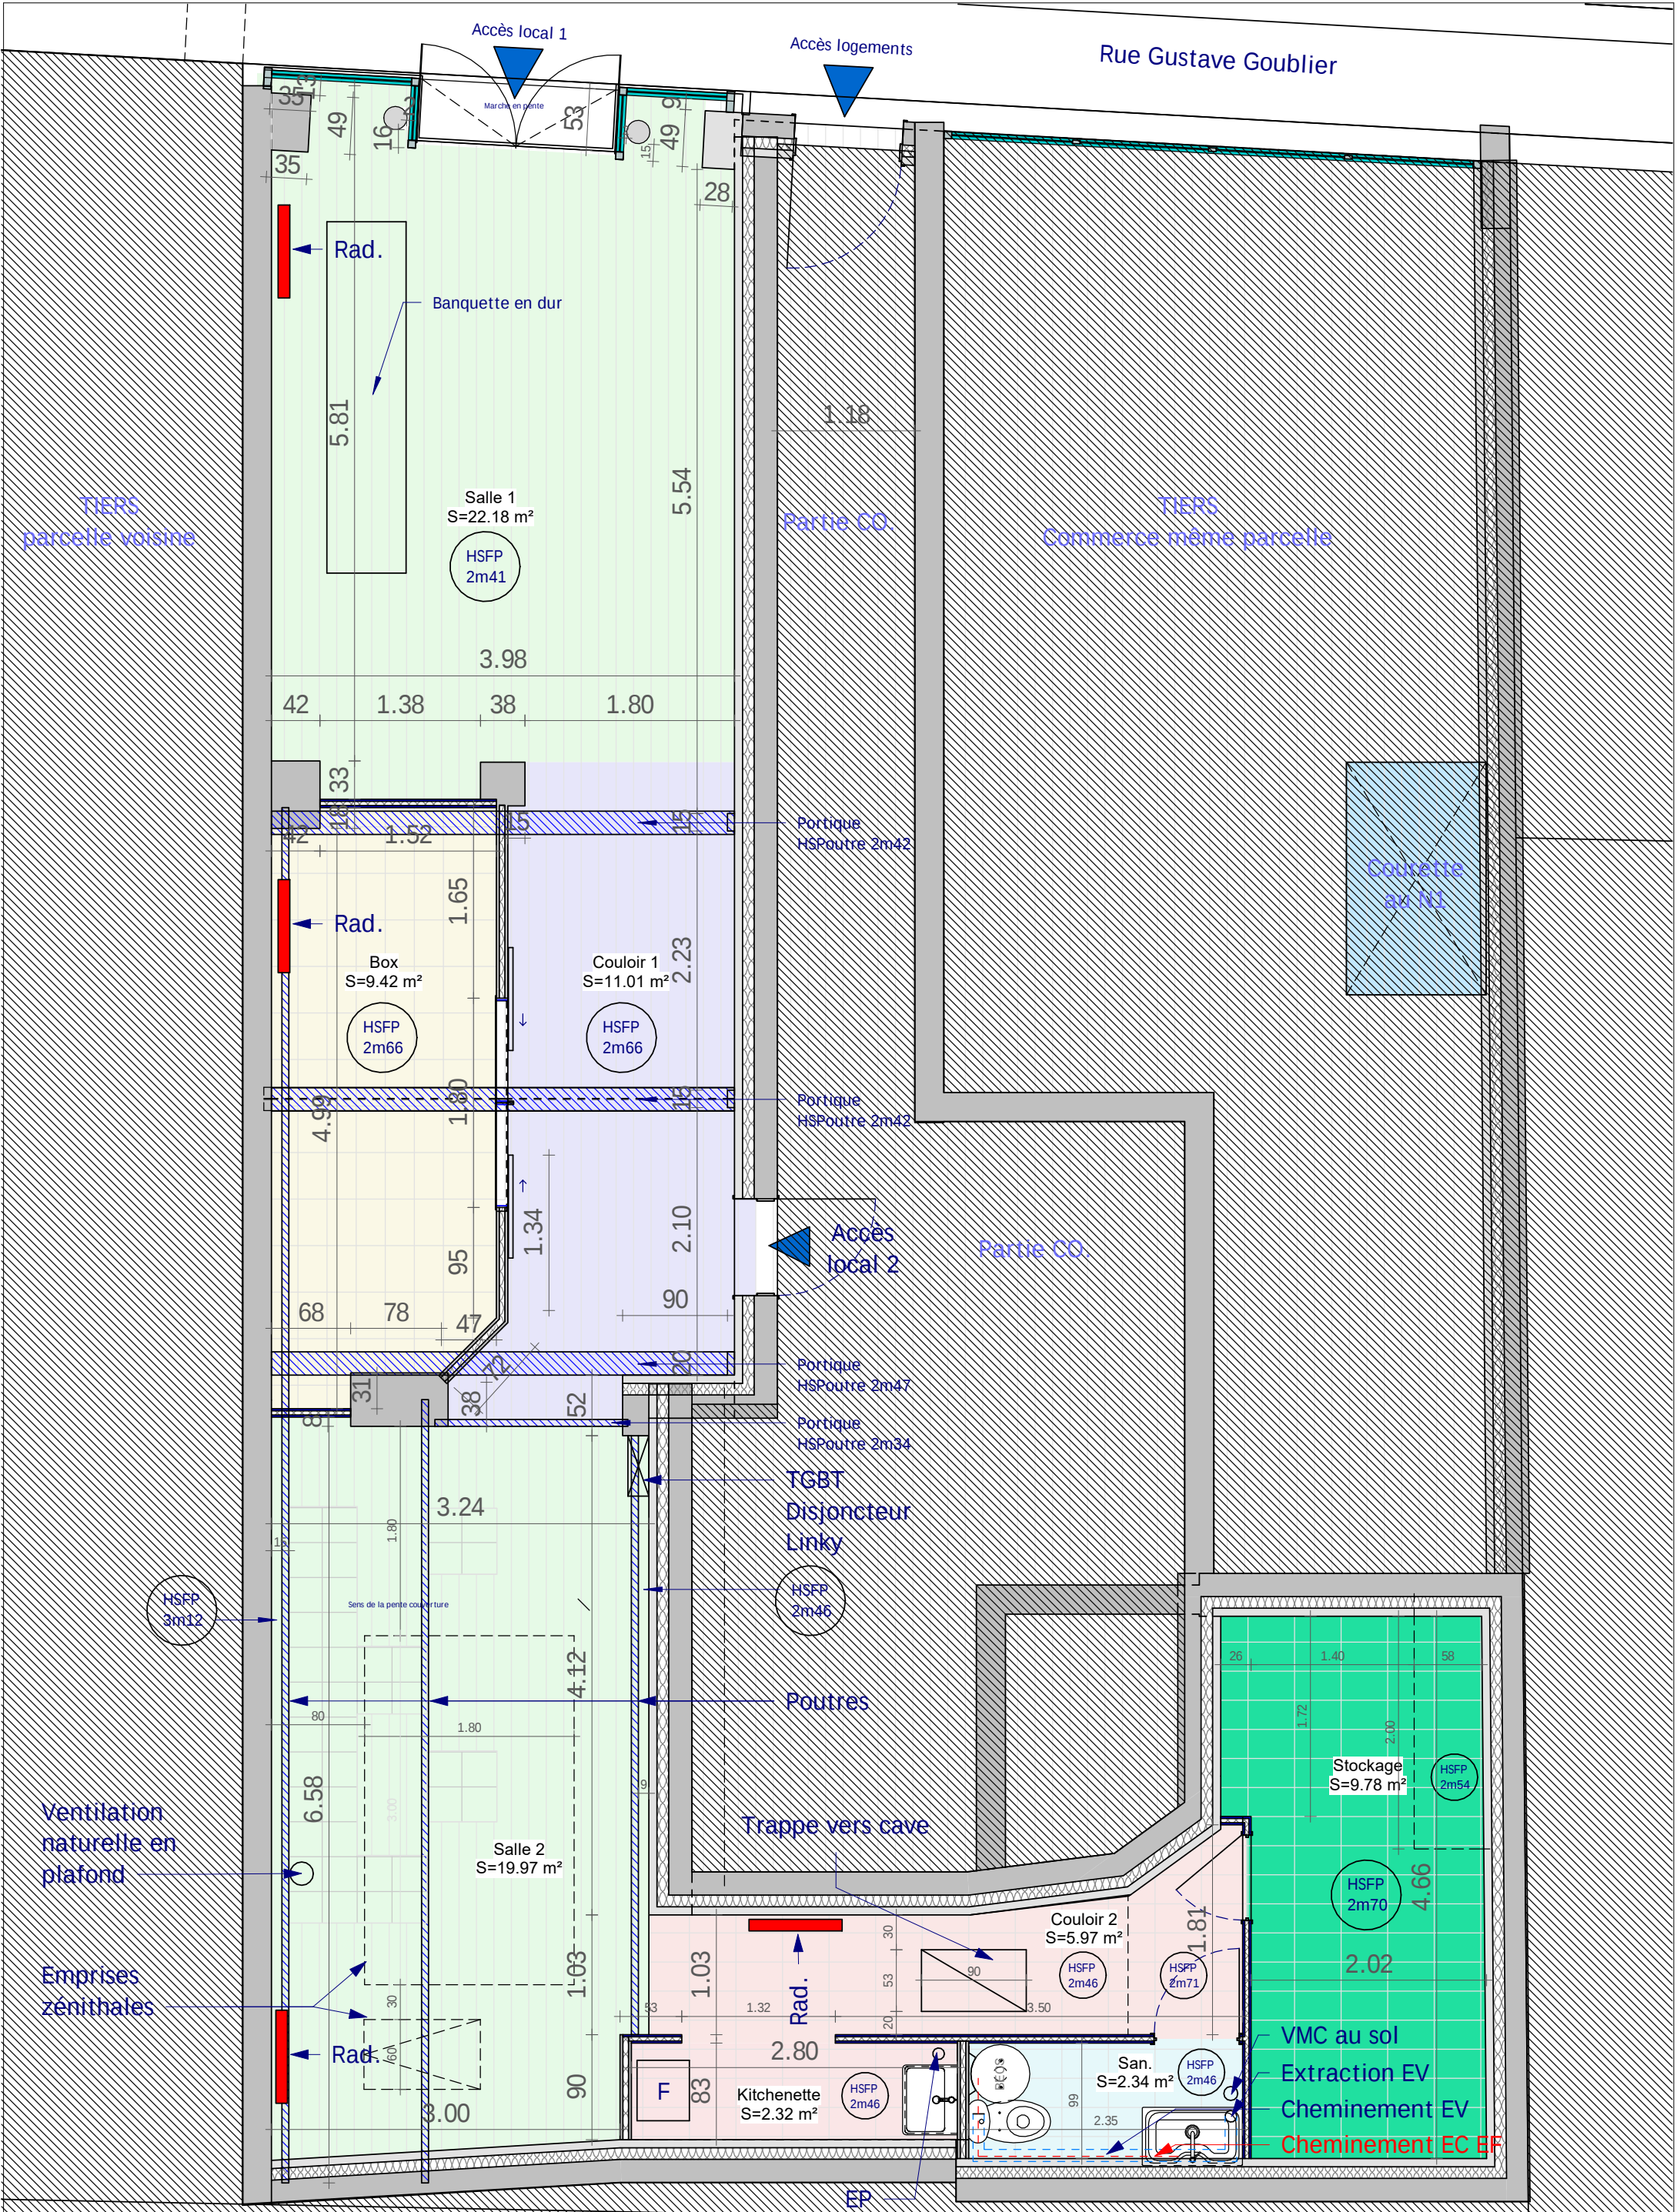

PHASE :	Maître d'ouvrage: Julie Esclasse	↑ N	Plan RDC_Local Existant 1 rue Gustave Goublier, 75010 Paris	Date : 03/12/2025
FAISA	Maître d'oeuvre: Johan Bioley			Ech : 1 : 50
				N° : 002