

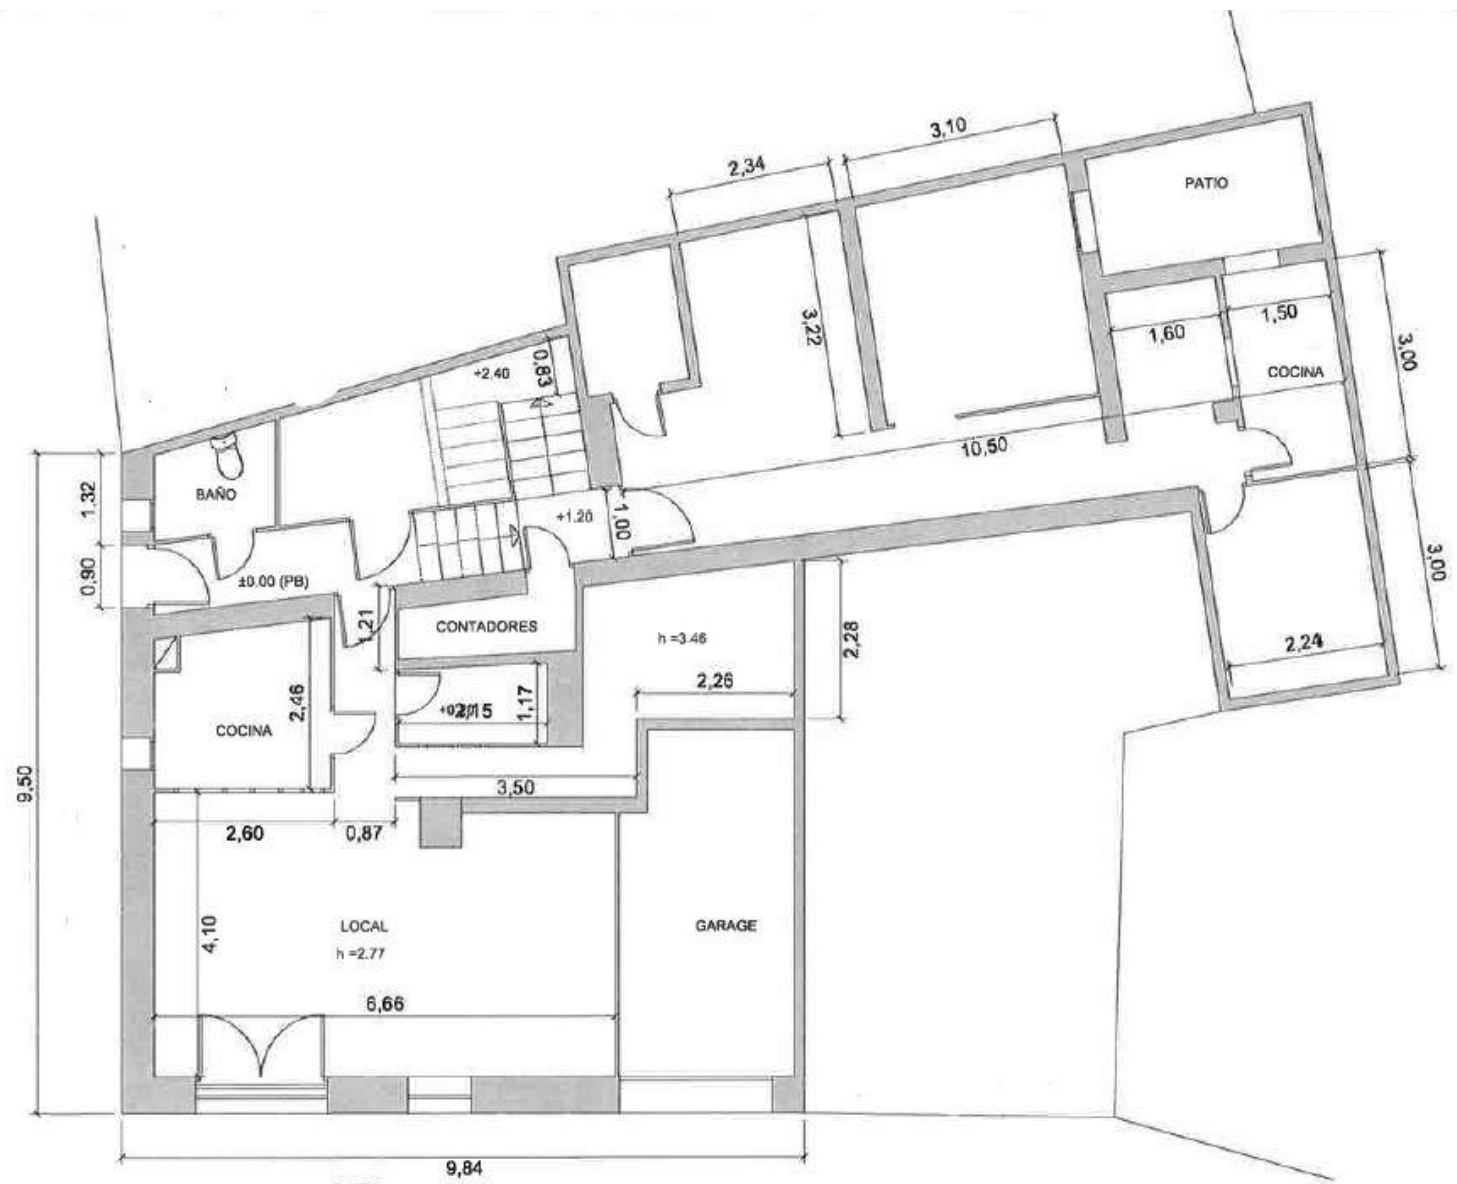


ESTADO ACTUAL PLANTA BAJA:
COTAS

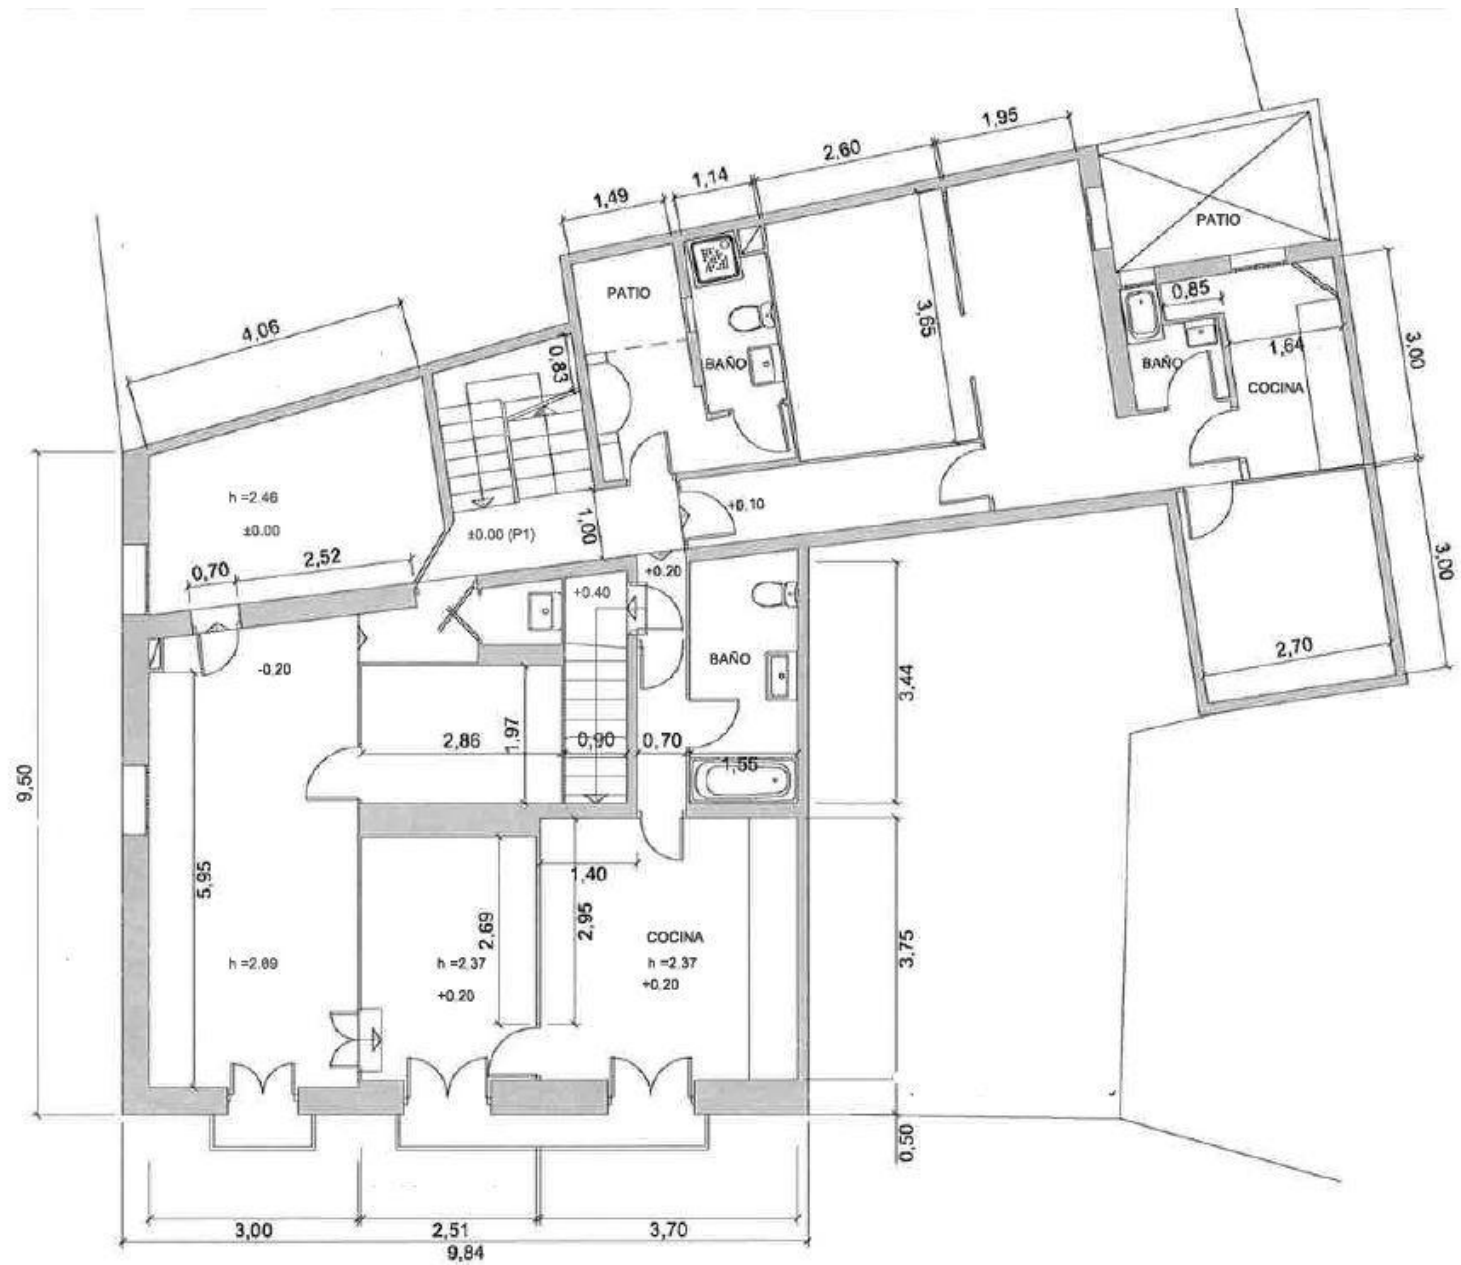

ESTADO ACTUAL PLANTA PRIMERA:
COTAS

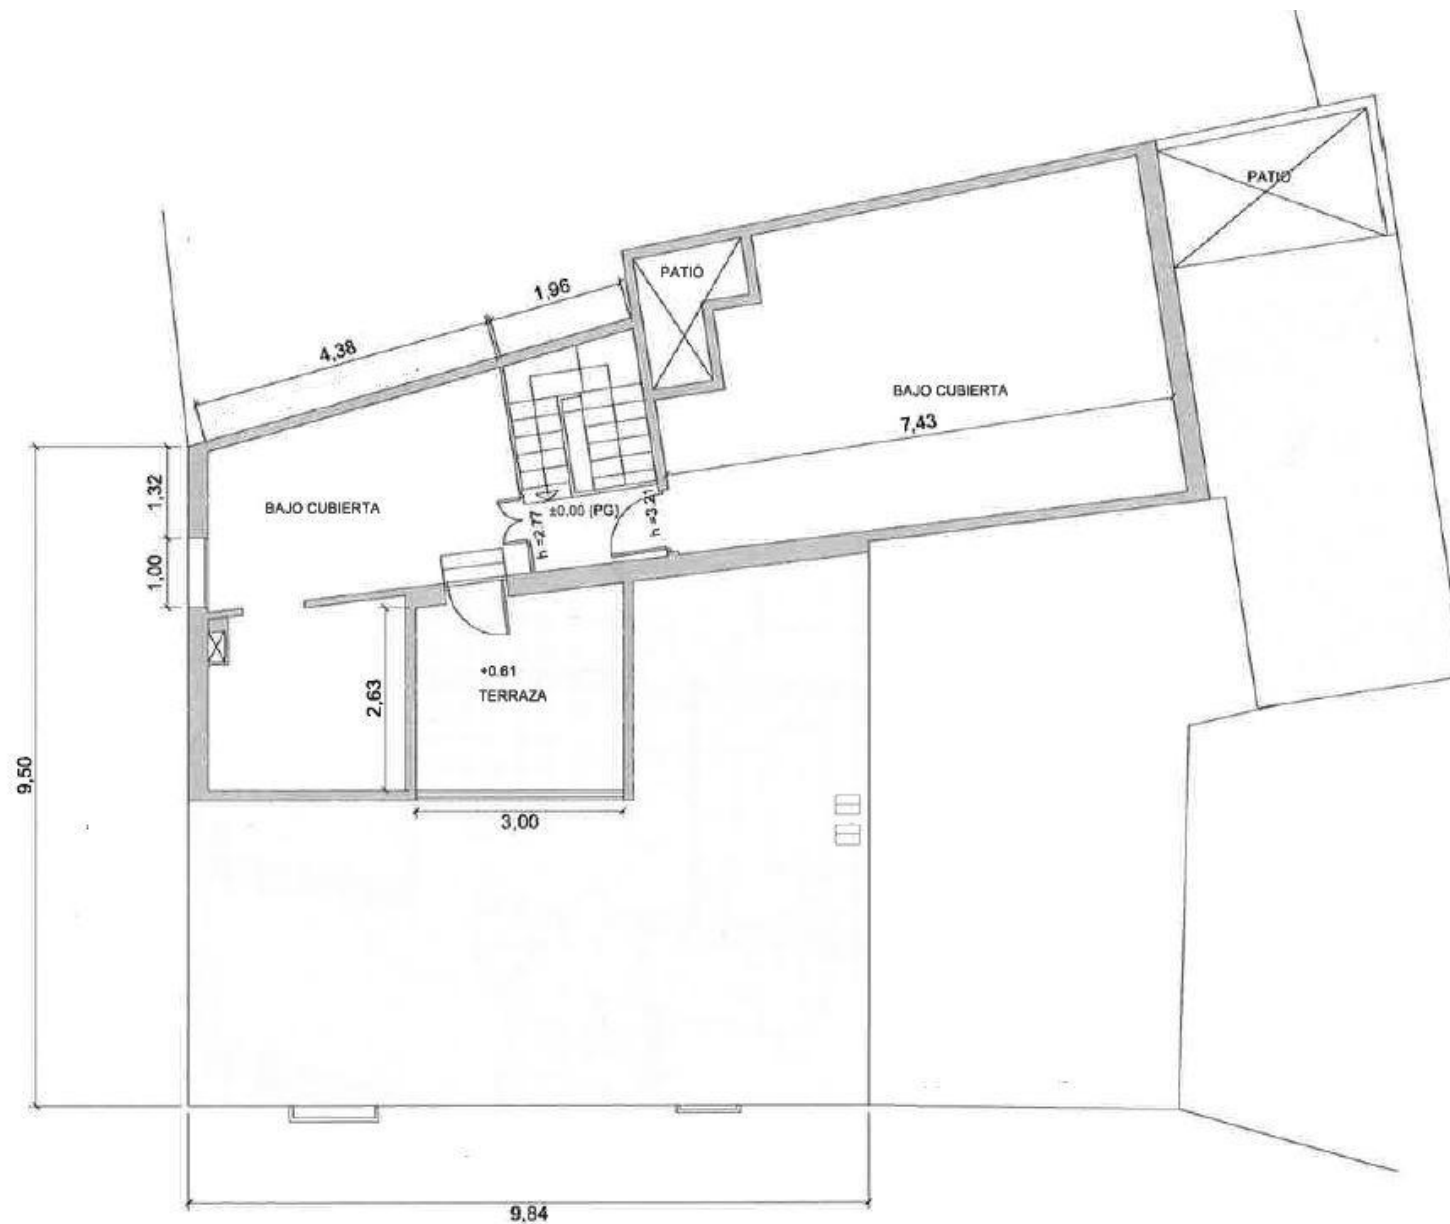

ESTADO ACTUAL PLANTA GOLFAS:
COTAS




FACHADA



NOVIEMBRE DE 2023

ESTADO ACTUAL FACHADAS

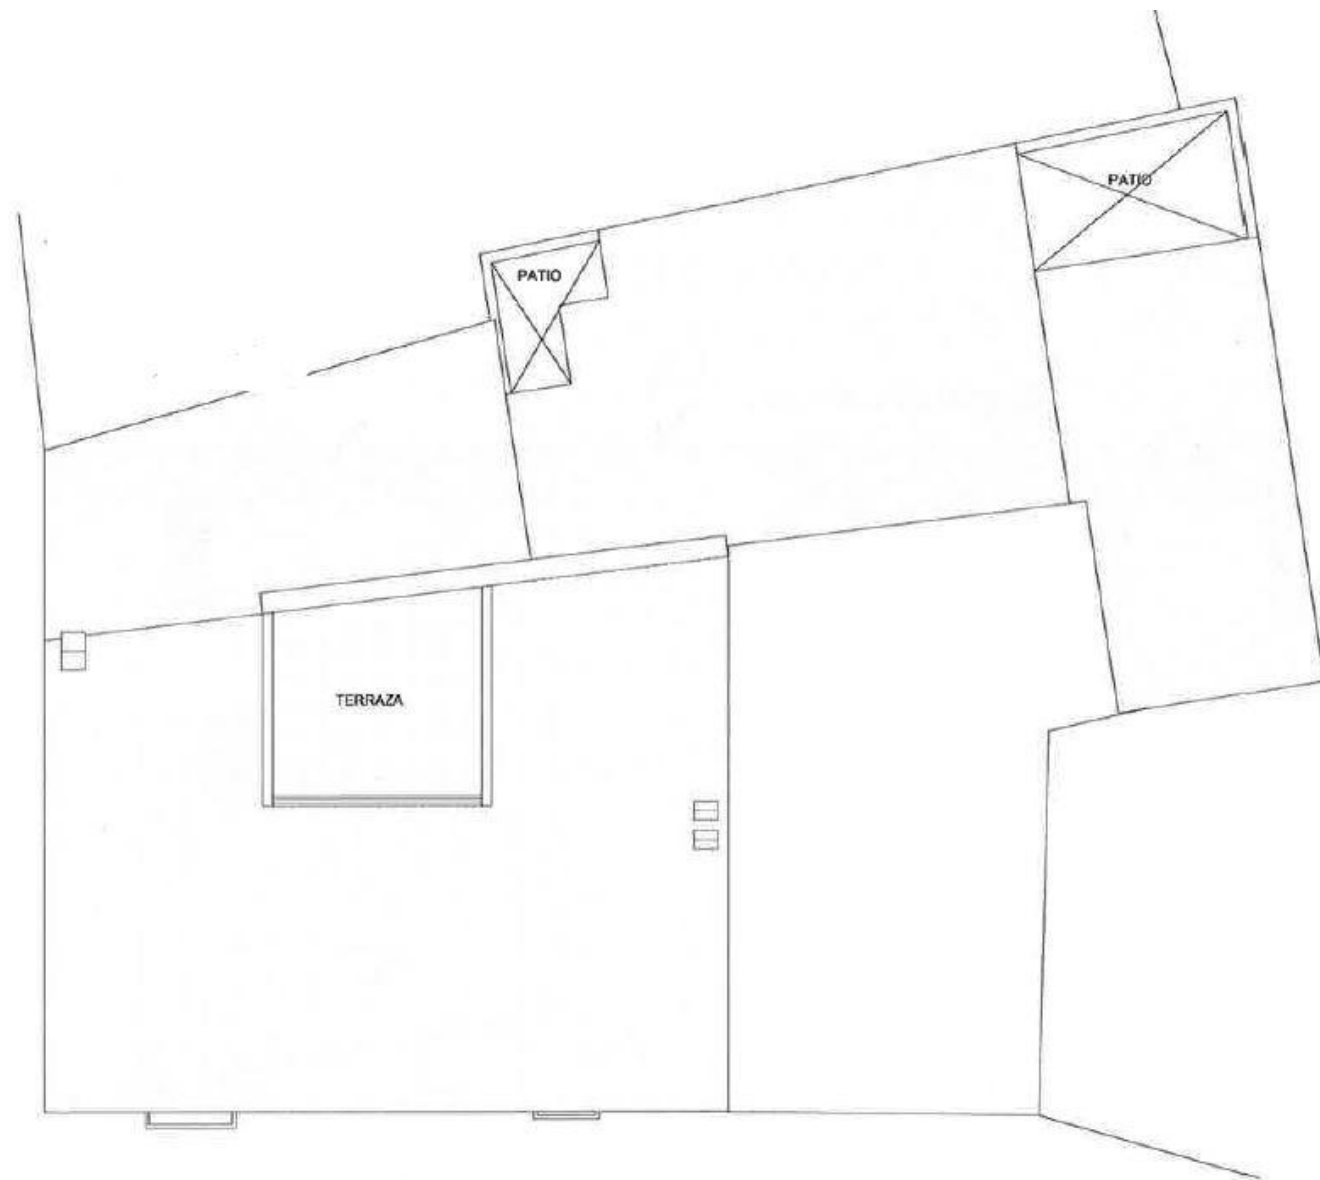

0 1 2 3 3.75
ESCALA GRÁFICA 1:75

ESTADO ACTUAL PLANTA CUBIERTA