

**NOTES**

L'ENTREPRENEUR GÉNÉRAL DEVRA VÉRIFIER TOUTES LES DIMENSIONS SUR LE CHANTIER. TOUTE DIVERGENCE DEVRA ÊTRE RAPPORTÉE À L'INGÉNIEUR EN CHARGÉ AVANT OU PENDANT LES TRAVAUX.


TOUTE QUESTION CONCERNANT CES DESSINS DOIT ÊTRE CLARIFIÉE AVEC LE CLIENT ET/OU LE DESIGNER. L'ENTREPRENEUR NE DEVRA PROCÉDER DANS L'INCERTITUDE EN AUCUNE OCCASION.

L'ENTREPRENEUR DEVRA SE CONFORMER AU CONTRAT, AUX EXIGENCES DE PERFORMANCE, AUX CODES ET RÈGLEMENTS APPLICABLES.

TOUTS LES TRAVAUX DEVRONT ÊTRE INSPECTÉS PAR LE PERSONNEL RESPONSABLE POUR ASSURER UN CONTRÔLE DE LA QUALITÉ.

LE CLIENT N'EST PAS RESPONSABLE DES DOMMAGES, ACCIDENTS OU PERTES DE MATÉRIEL SUR LE SITE DURANT LA CONSTRUCTION.

TOUTE UTILISATION ET/OU REPRODUCTION DE CES PLANS EN TOTALITÉ OU EN PARTIE EST INTERDITE SANS L'AUTORISATION ÉCRITE DE IDX DESIGN COMMUNICATION.

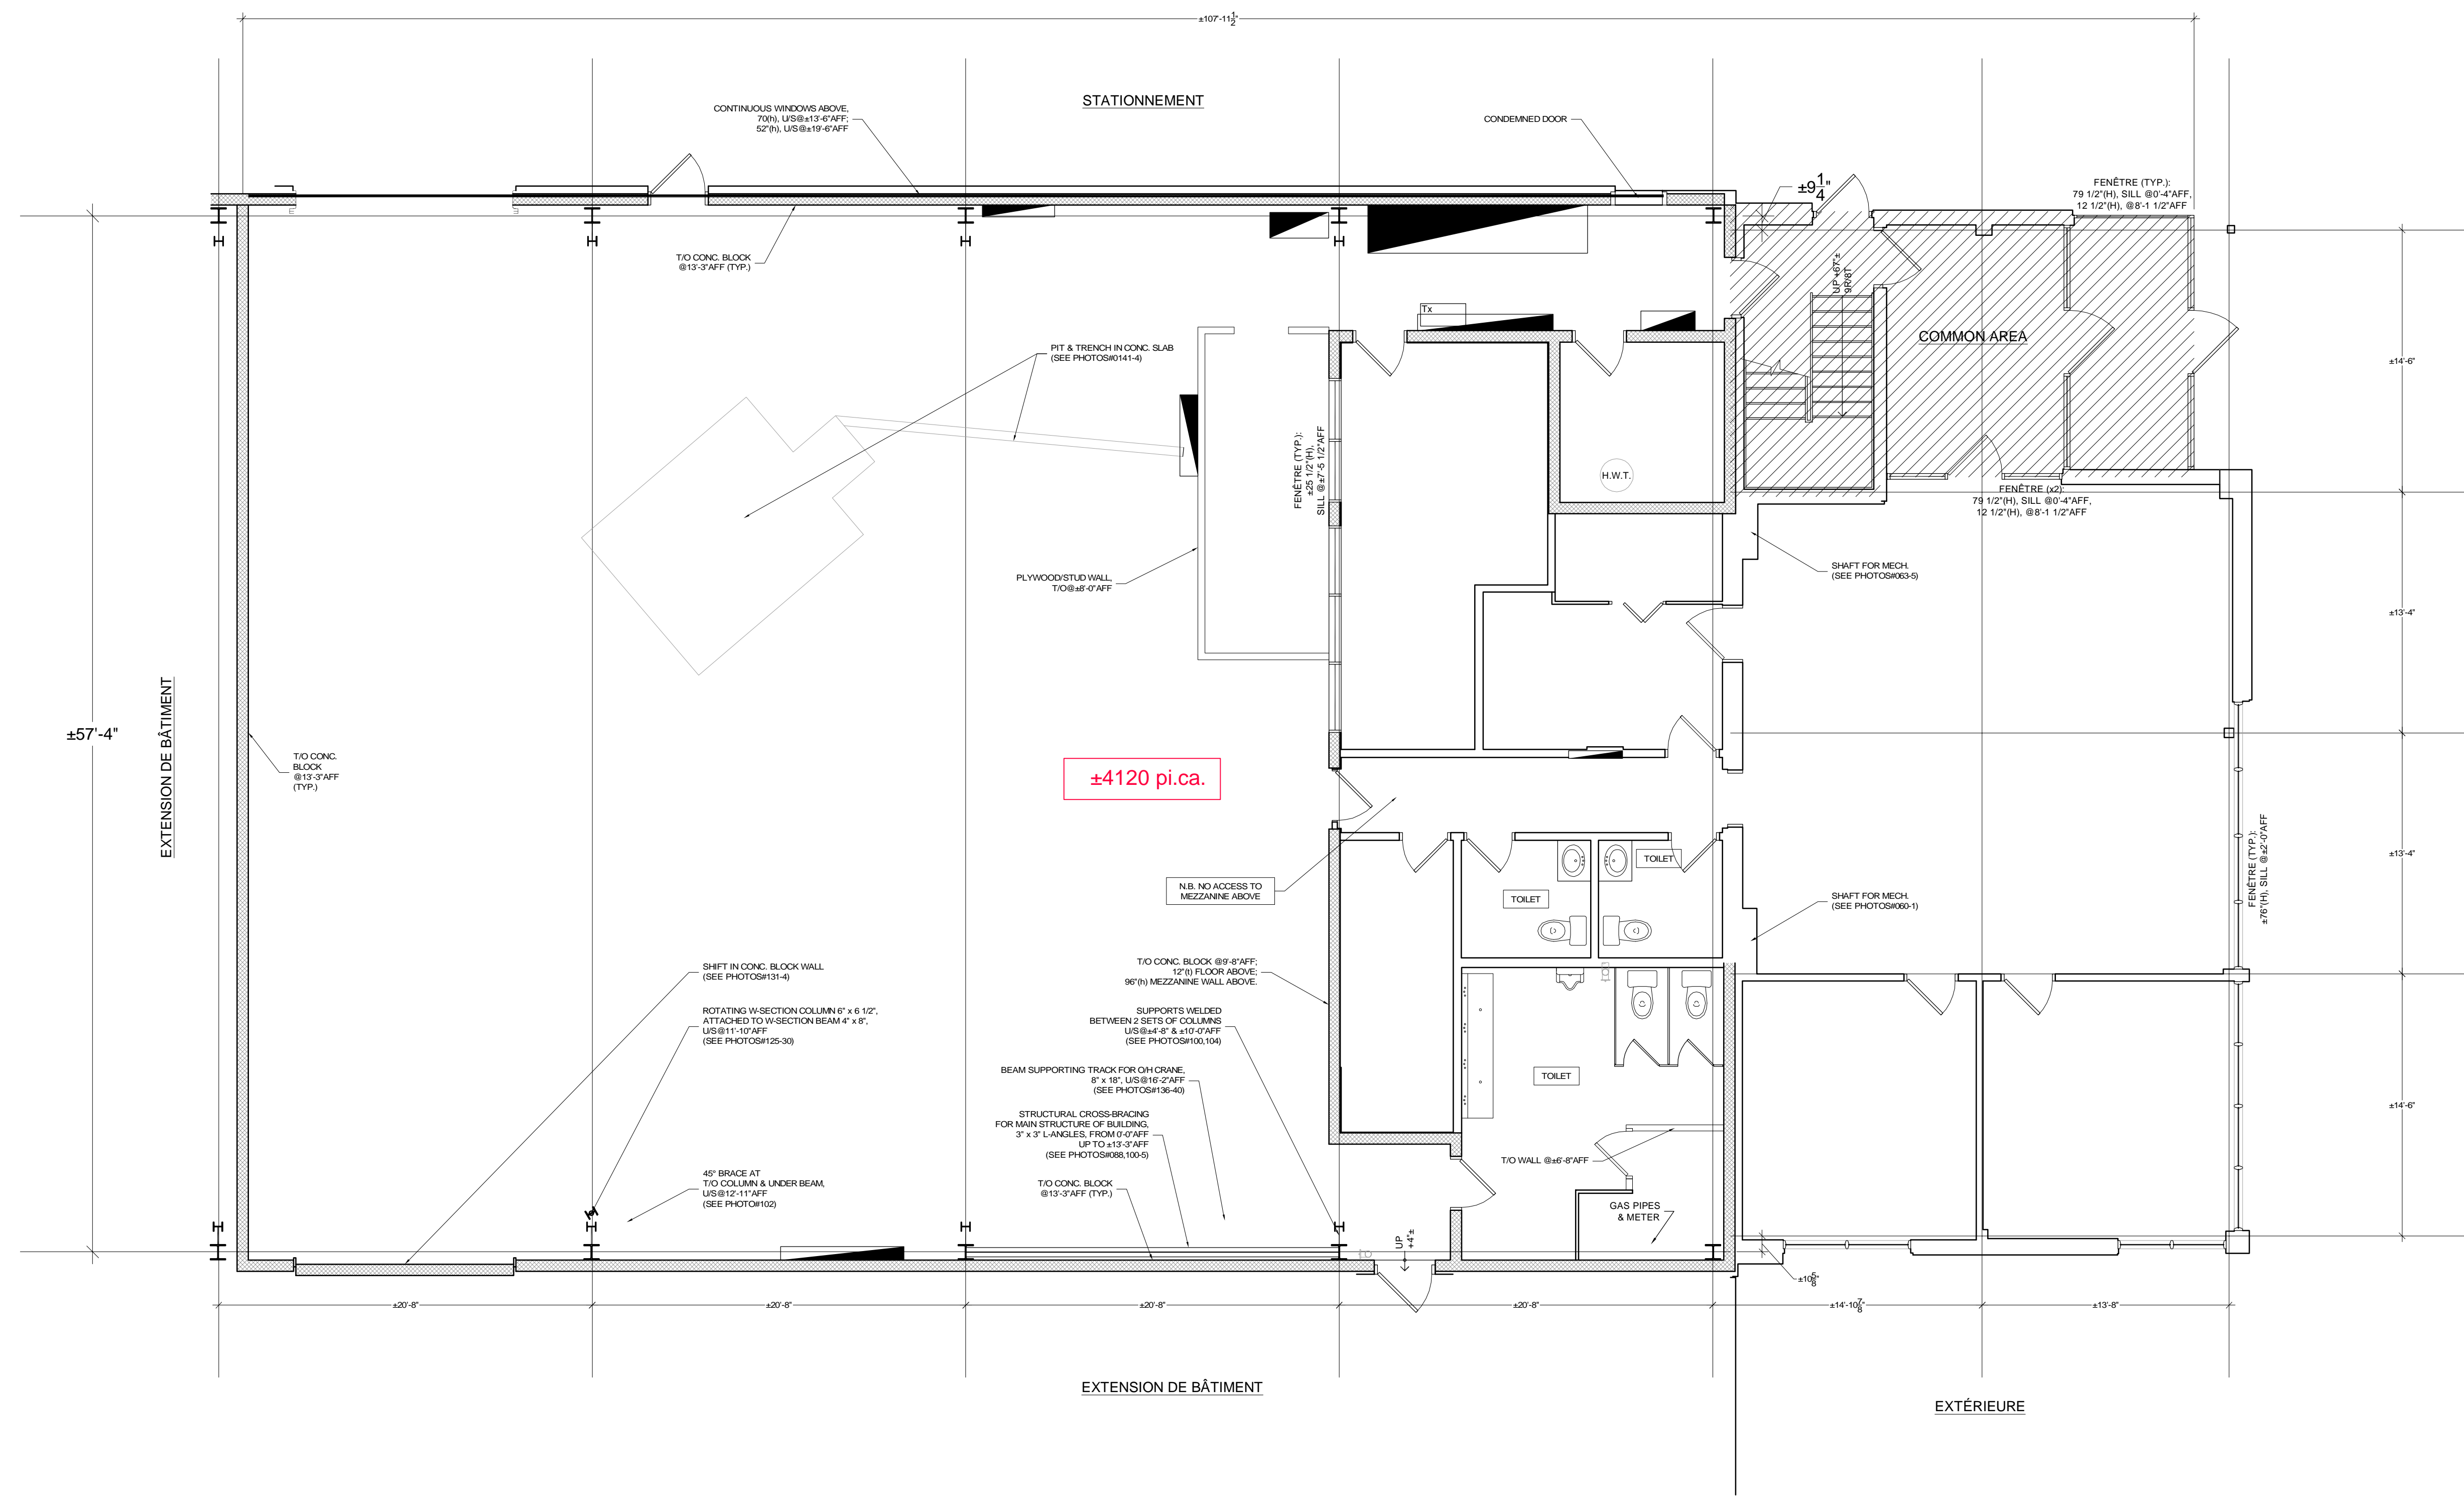

|            |             |
|------------|-------------|
| 2025-09-22 | L.O.D.      |
| DATE       | DESCRIPTION |

Client:  
**S.E.C. INV. 2240 43ave.**  
 55 Louvain West Suite 200  
 Montreal, Quebec  
 Canada, H2N 1A4

TEL: FAX:

Architectes

TEL: FAX:

Entrepreneur Général:

TEL: FAX:

Ingénieur Électrique / Mécanique:

TEL: FAX:

**IDX DESIGN + COM**  
 A 3323 ST LAURENT, SUITE 201 T 514.282.1090 W WWW.IDXDESIGN.COM  
 MONTRÉAL, QUÉBEC  
 CANADA, H2N 1N7

Projet:  
**L.O.D.**  
 2240 43e Ave,  
 Lachine, QC H8T 2J8  
 TEL:XX FAX: XX

Titre:  
**PLANS EXISTANT**

Date: 2025 Page:

Échelle: INDIQUÉE A-1

1 LOD  
 A-1 ÉCHELLE: 3/16" = 1'-0"